









Příloha 1: Výkresy k analytické části

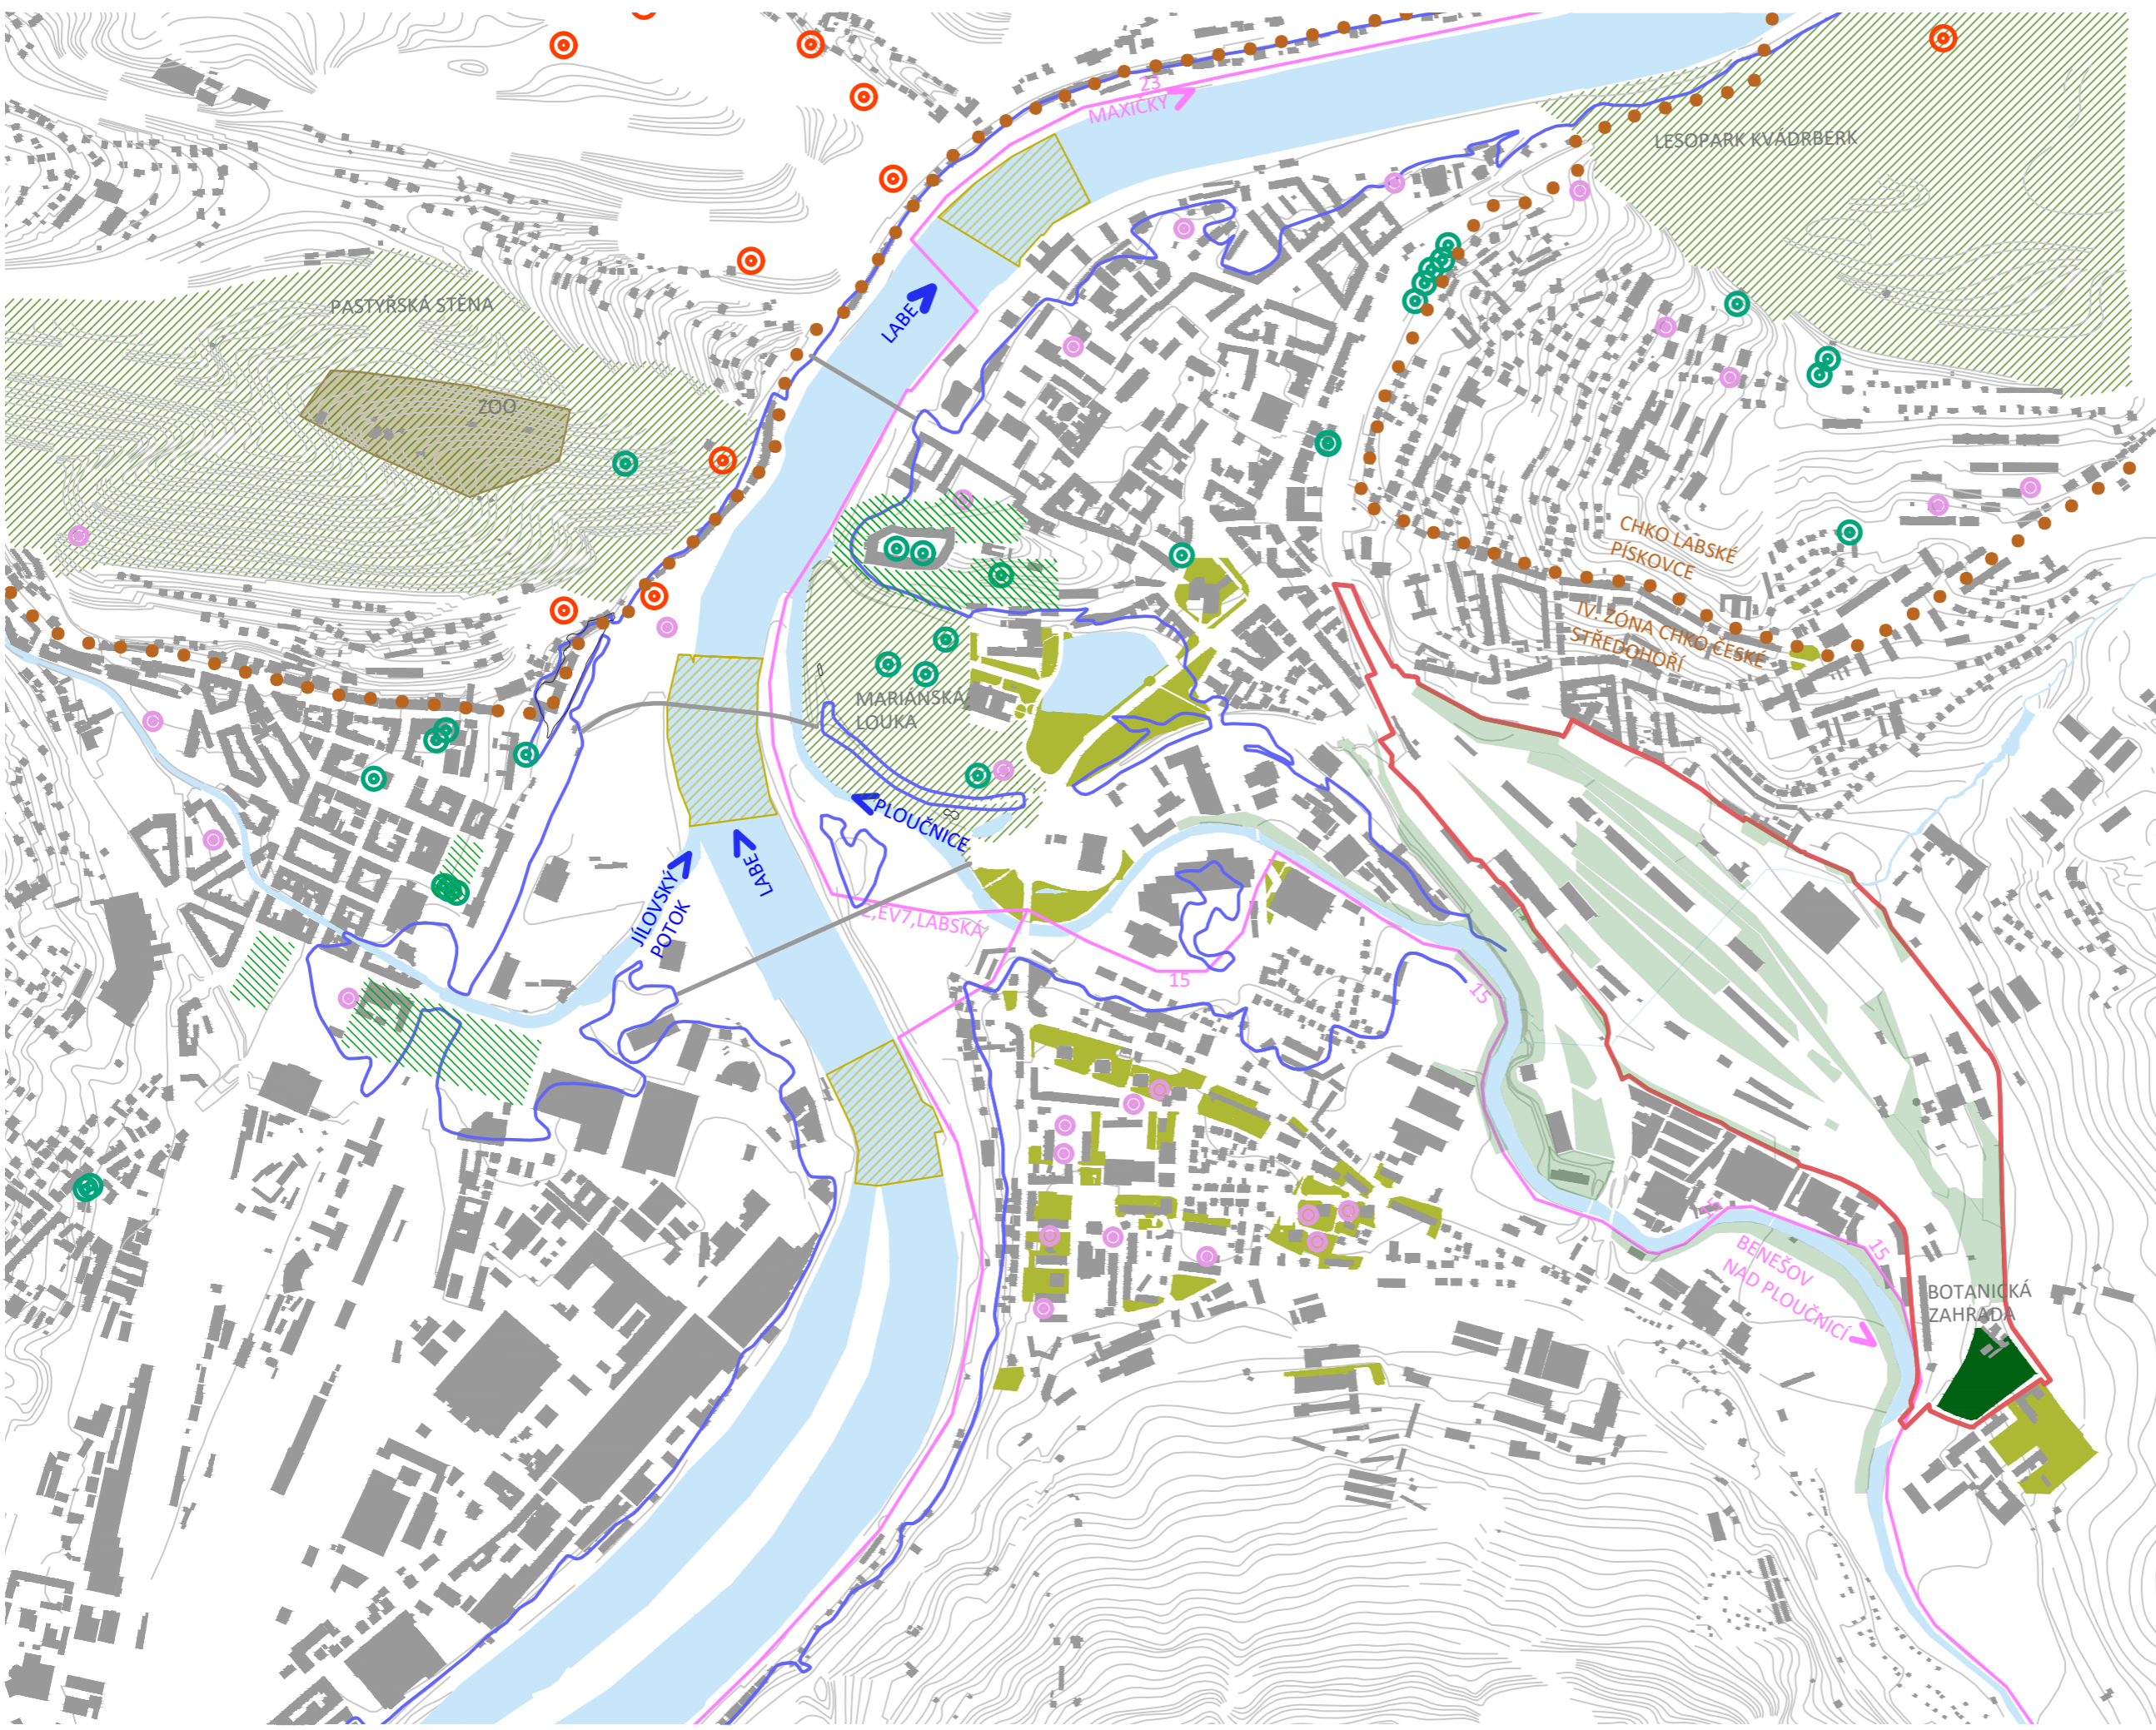

- LEGENDA
-  HRANICE ŘEŠENÉHO ÚZEMÍ
 -  CYKLOSTEZKA
 -  HRANICE CHKO
 -  PARKOVĚ UPRAVENÁ PLOCHA
 -  PARK, LESOPARK
 -  LOKÁLNÍ BIOCENTRUM
 -  ÚZEMÍ STOLETÉ VODY
 -  VODNÍ PLOCHY
 -  ZOO
 -  KOMPOZIČNÍ ZELEŇ
 -  SUKCESIVNÍ ZELEŇ
 -  BOTANICKÁ ZAHRADA
 -  VYHLÍDKA
 -  PAMÁTNÝ STROM
 -  DĚTSKÉ HŘIŠTĚ

LEGENDA



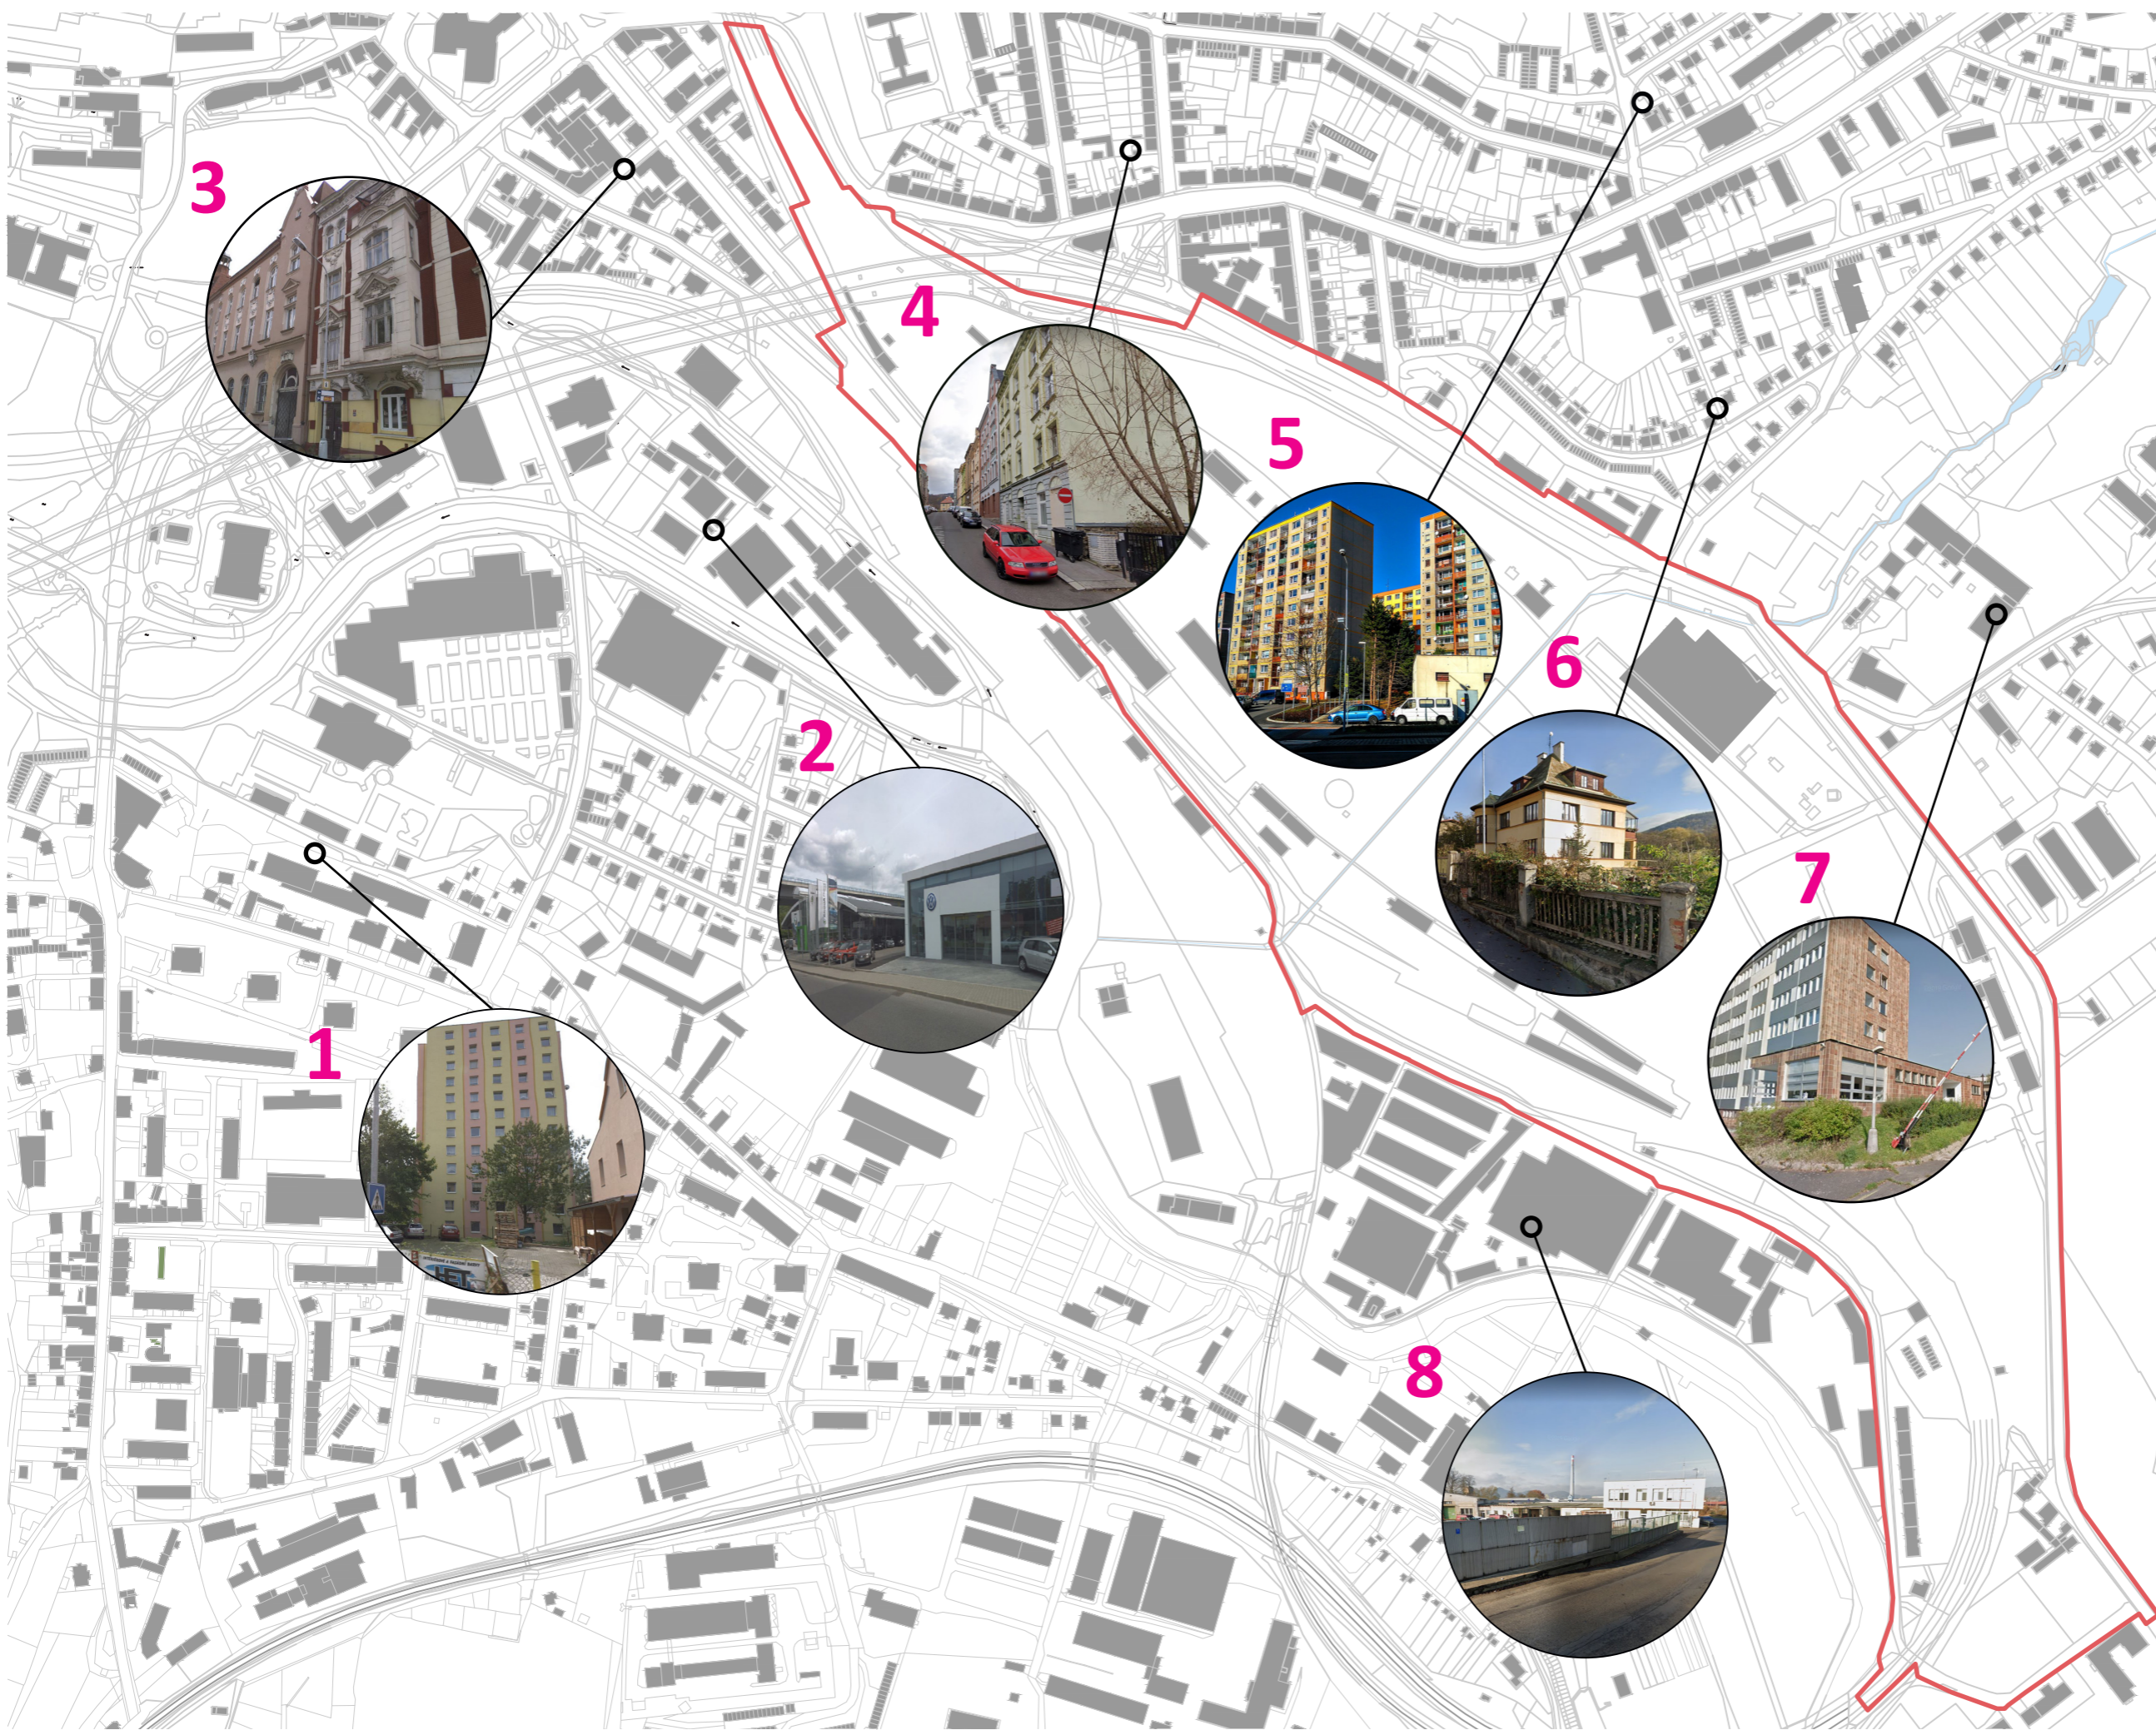


-  HRANICE ŘEŠENÉHO ÚZEMÍ
-  1 SÍDLIŠTNÍ CHARAKTER
-  2 PRŮMYSLOVÝ CHARAKTER
-  3 BLOKOVÝ CHARAKTER
-  4 BLOKOVÝ CHARAKTER
-  5 SÍDLIŠTNÍ CHARAKTER
-  6 VILOVÉ ČTVRTI
-  7 PRŮMYSLOVÝ CHARAKTER
-  8 PRŮMYSLOVÝ CHARAKTER




LOKALITY ÚZEMÍ 1 : 5 000



LEGENDA

-  HRANICE ŘEŠENÉHO ÚZEMÍ
-  SILNICE 1.TŘÍDY
-  SILNICE 2.TŘÍDY
-  ŽELEZNICE
-  VODNÍ PLOCHY

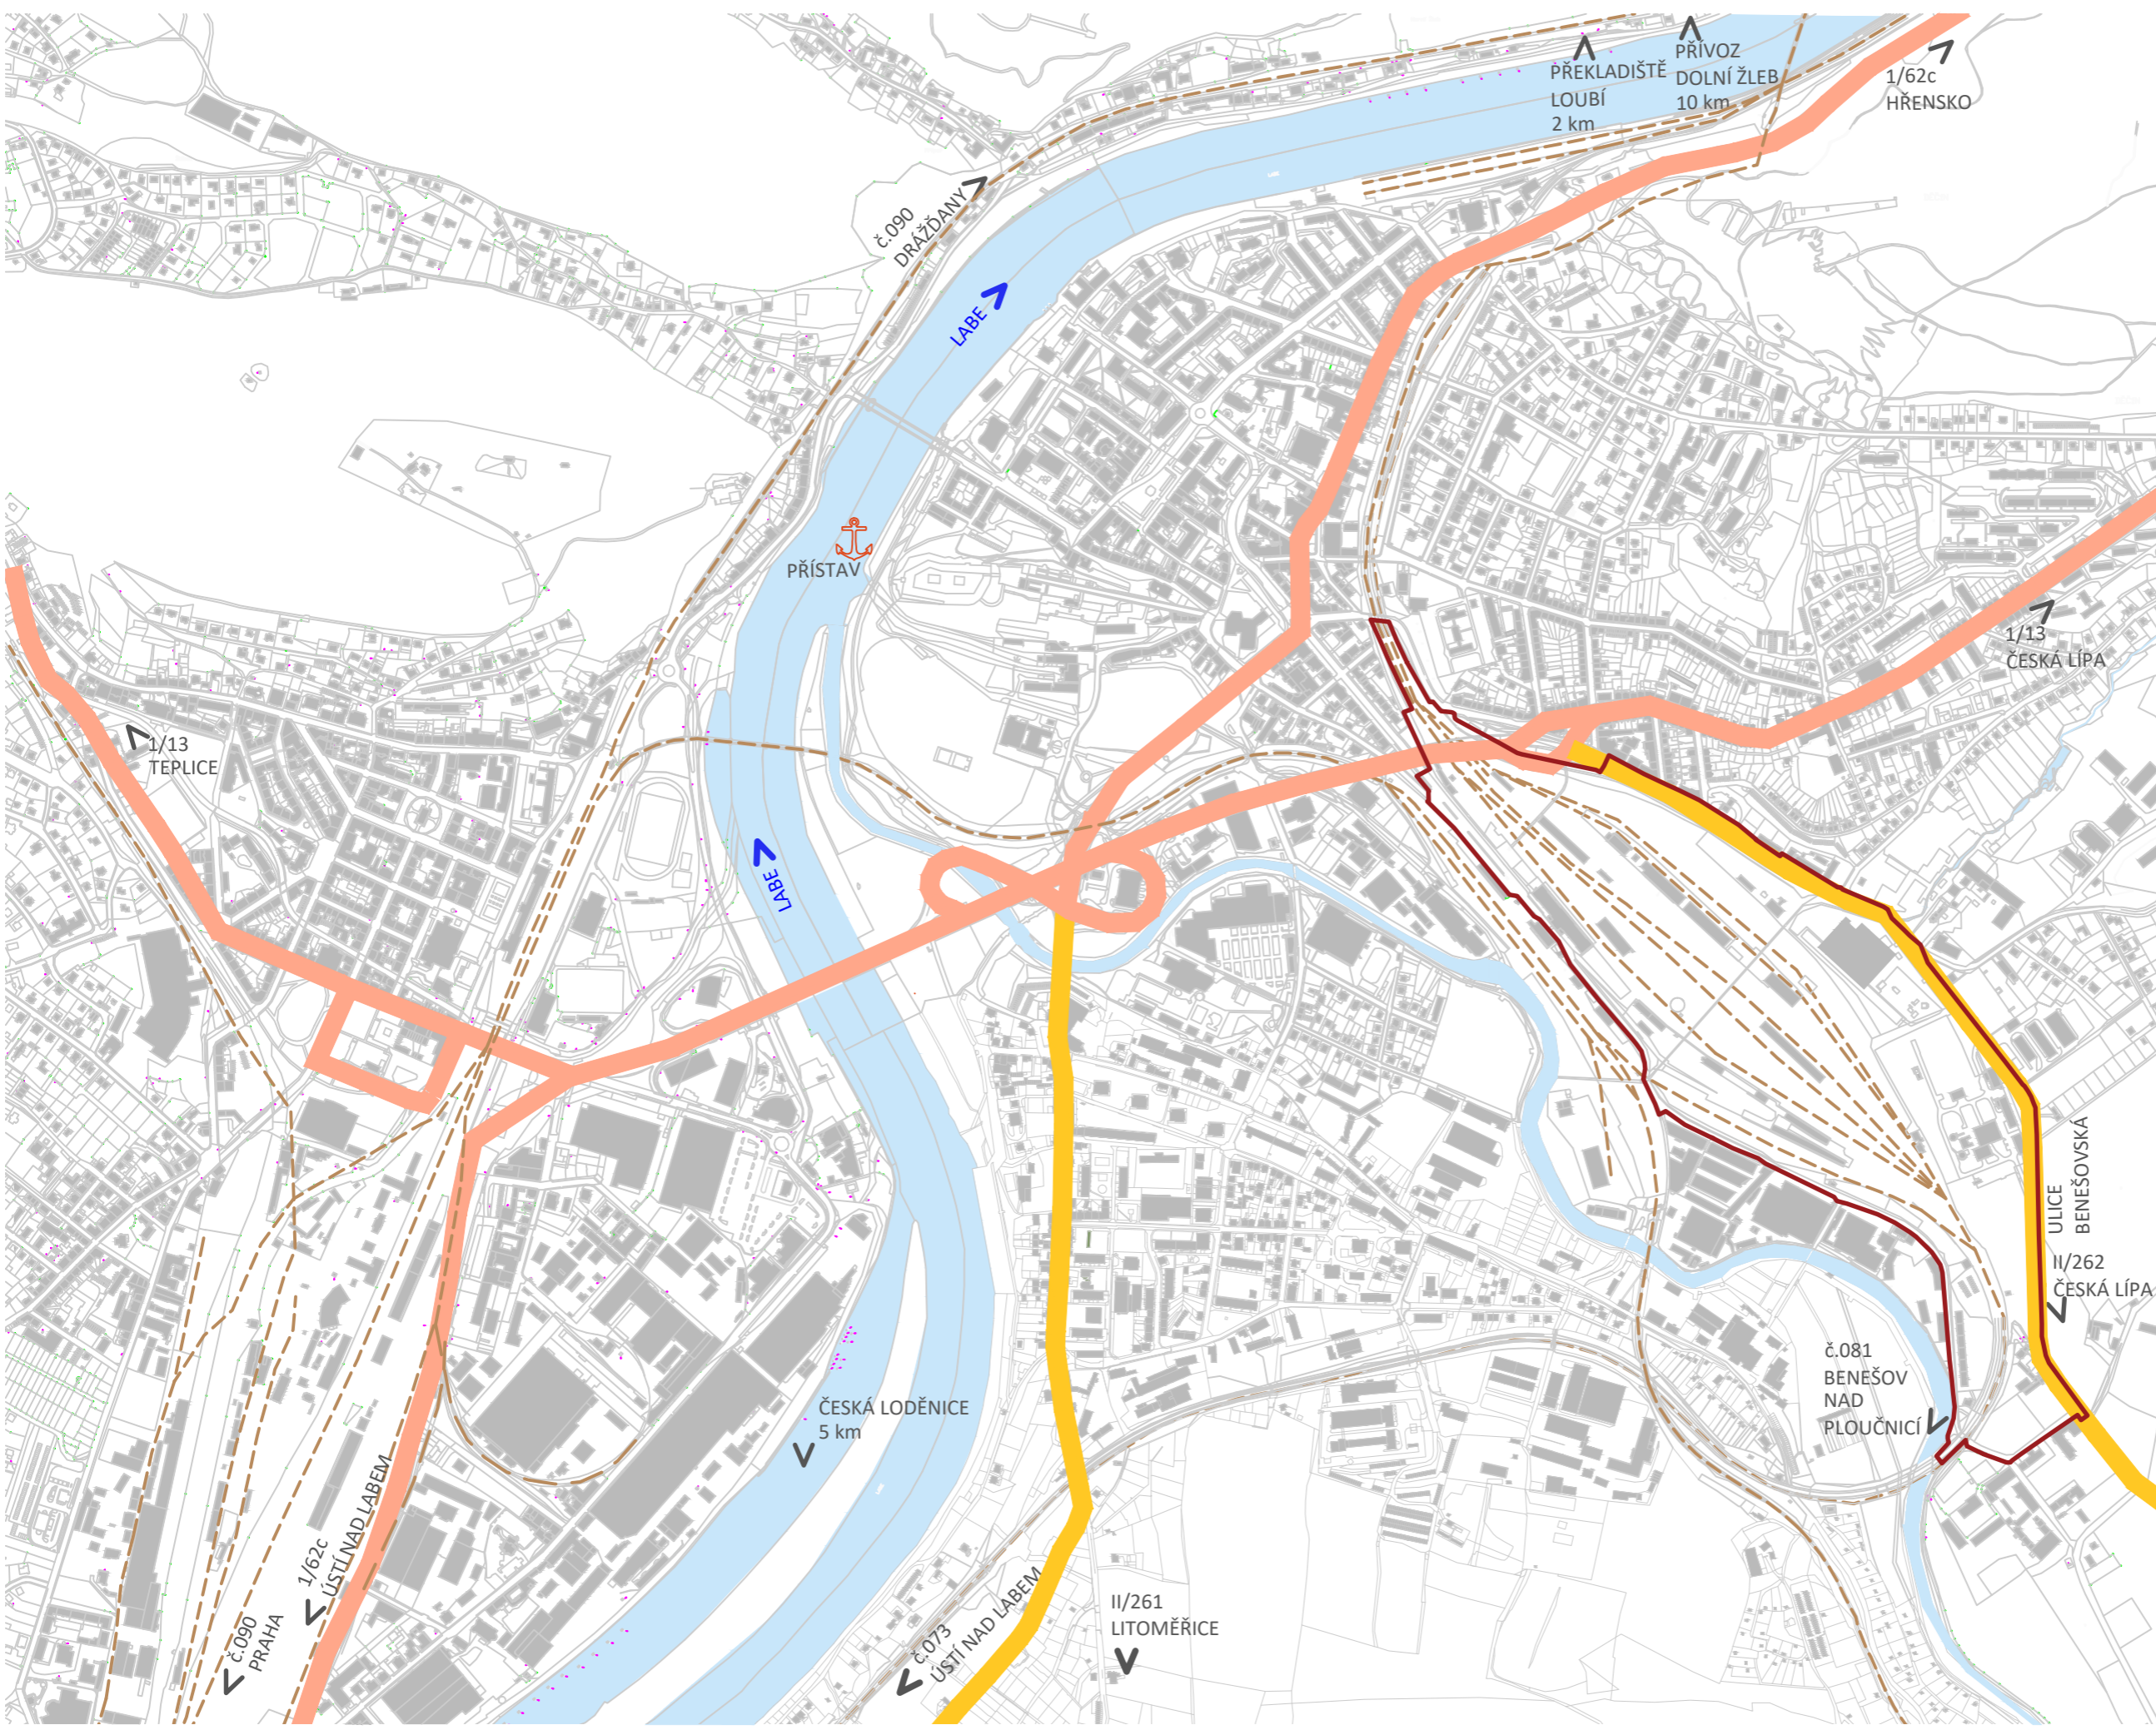


DOPRAVNÍ INFRASTRUKTURA 1 : 10 000



Tento výkres je majetkem studia Acht, spol. s.r.o. a nemůže být kopírován bez písemného souhlasu. Studio Acht, spol. s.r.o., Za Zámečkem 746, 150 00 Praha 5, tel.:+420 233 113 741, studioacht@studioacht.cz



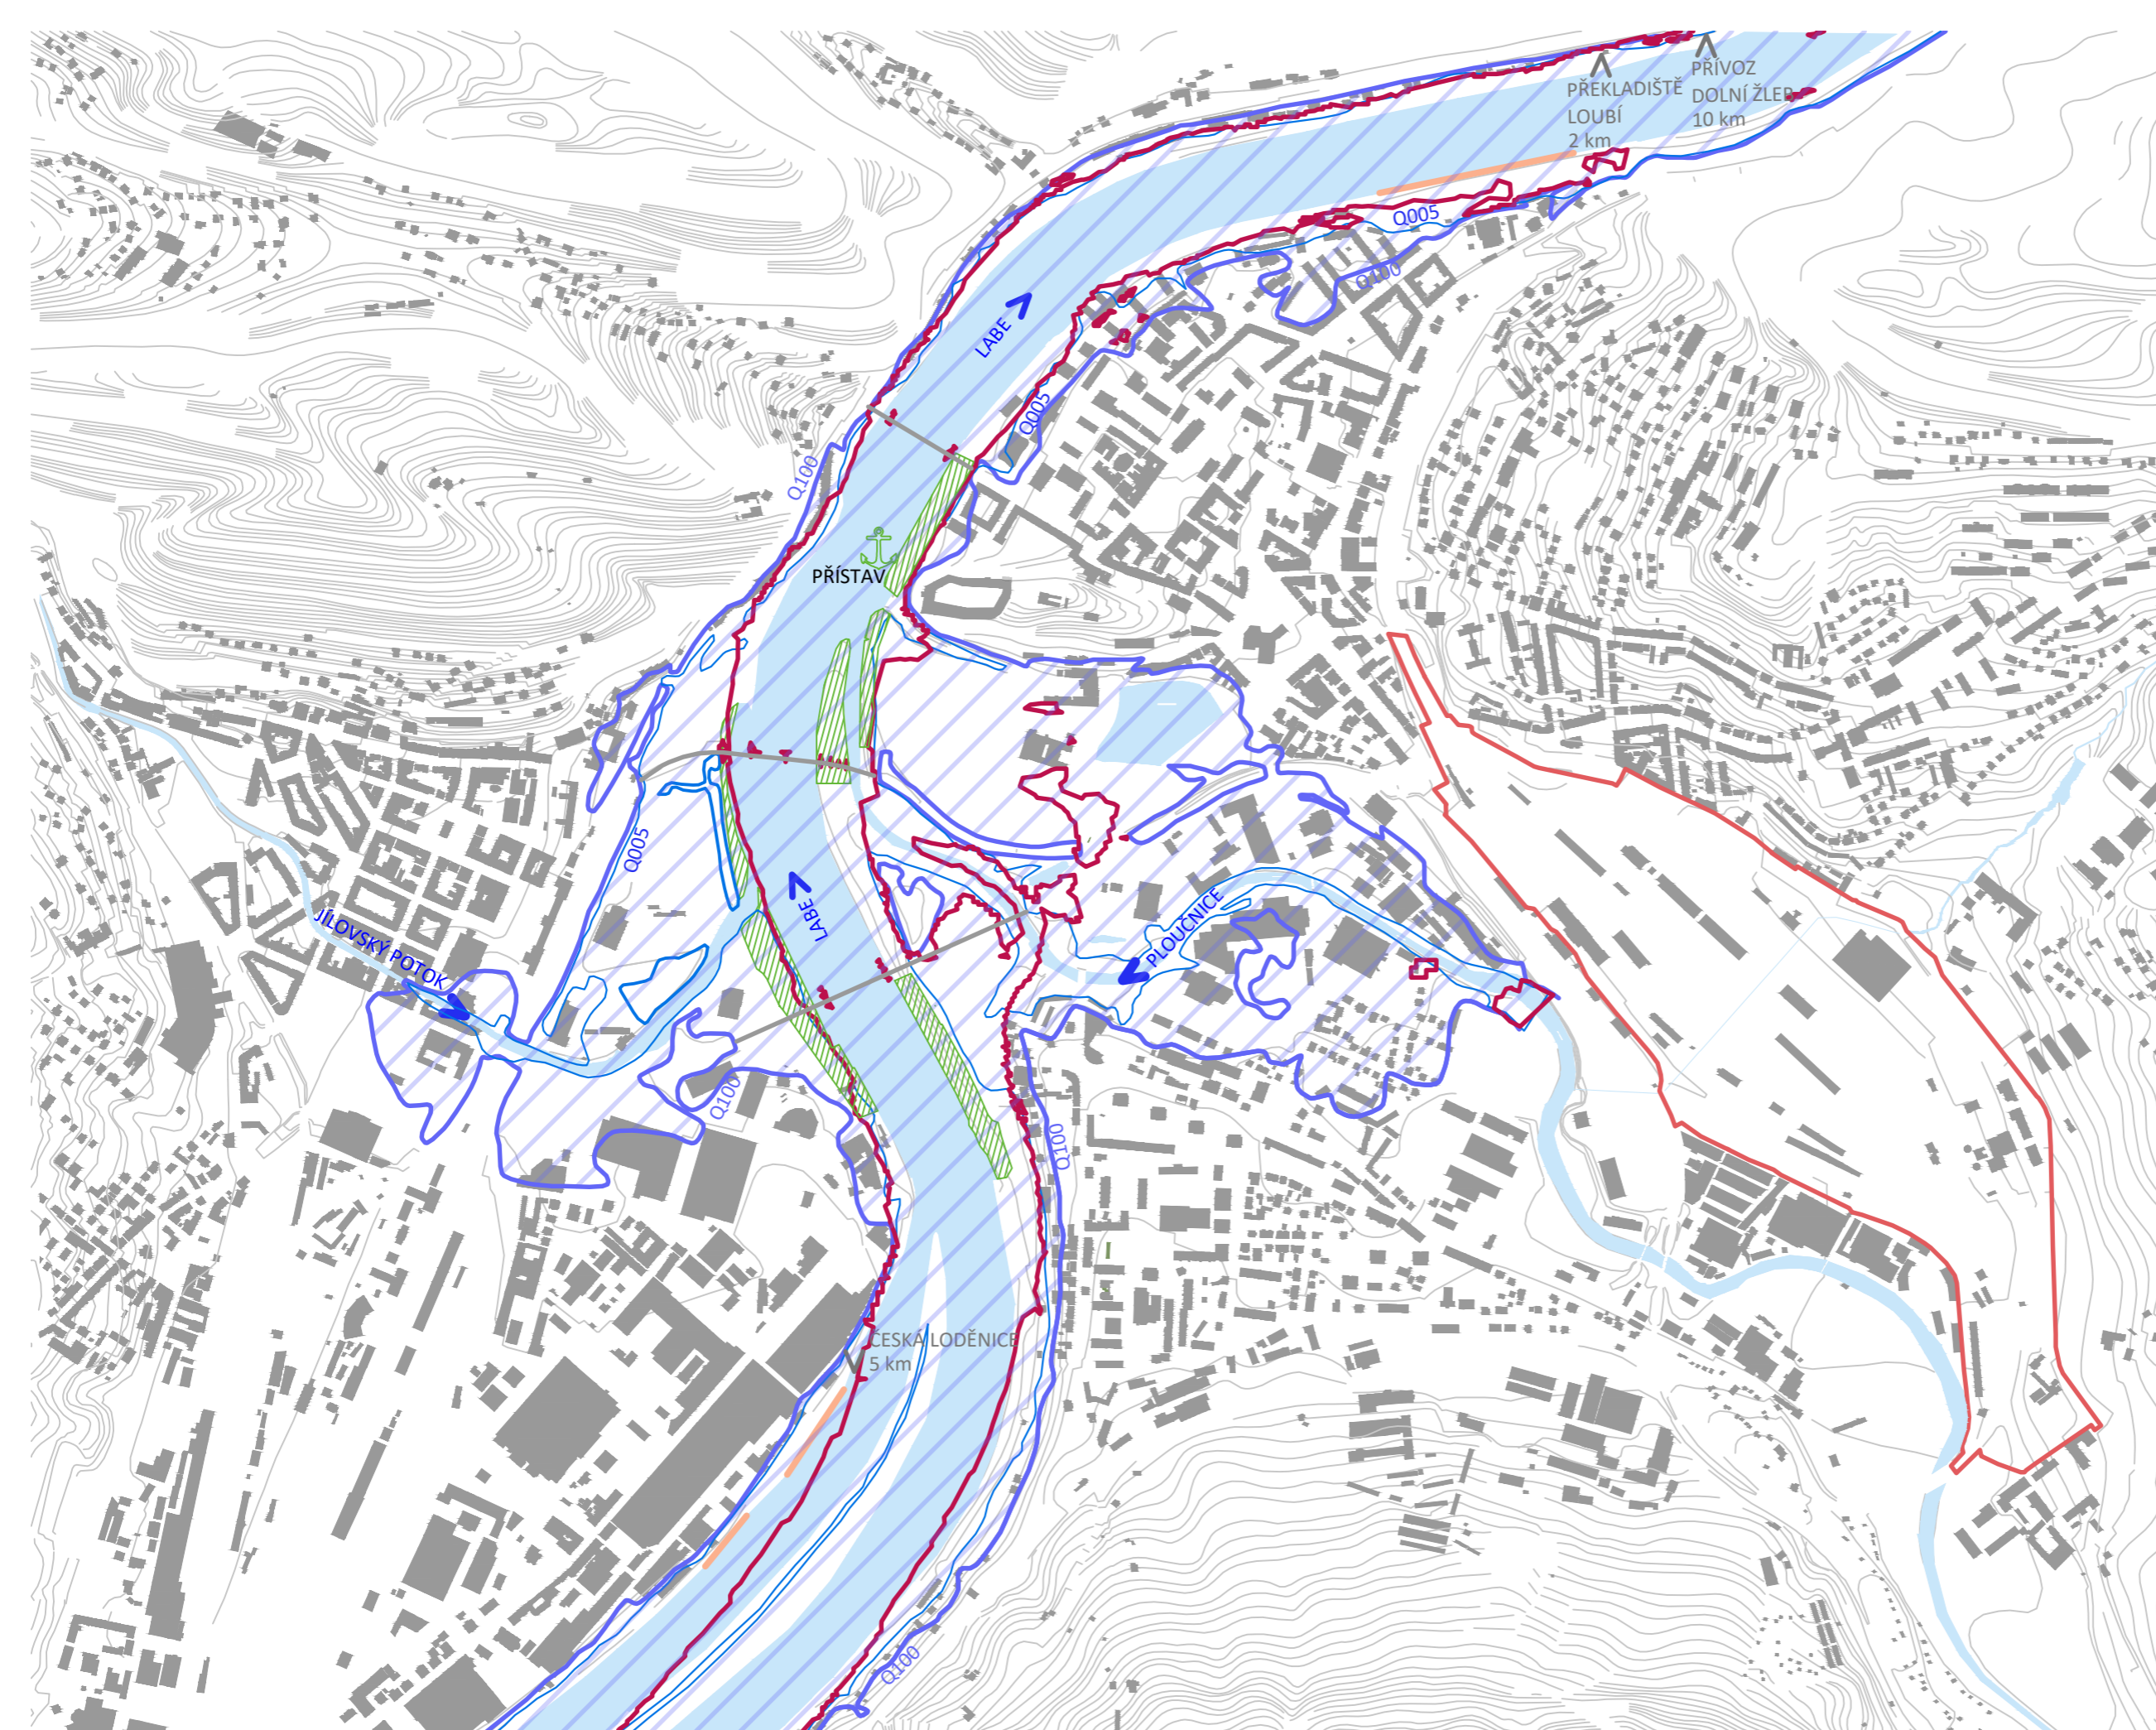


LEGENDA

-  HRANICE ŘEŠENÉHO ÚZEMÍ
-  VODNÍ PLOCHY
-  HRANICE PĚTILETÉ VODY
-  HRANICE STOLETÉ VODY
-  AKTIVNÍ ZÓNA ZÁPLAVOVÉHO ÚZEMÍ
-  PŘÍSTUPNOST BŘEHŮ POBYTOVÁ
-  PŘÍSTUPNOST BŘEHŮ NÁKLADOVÁ



LEGENDA

- HRANICE ŘEŠENÉHO ÚZEMÍ
- VODNÍ PLOCHY
- STRAVOVÁNÍ
- POTRAVINY
- OSTATNÍ OBCHODY A SLUŽBY

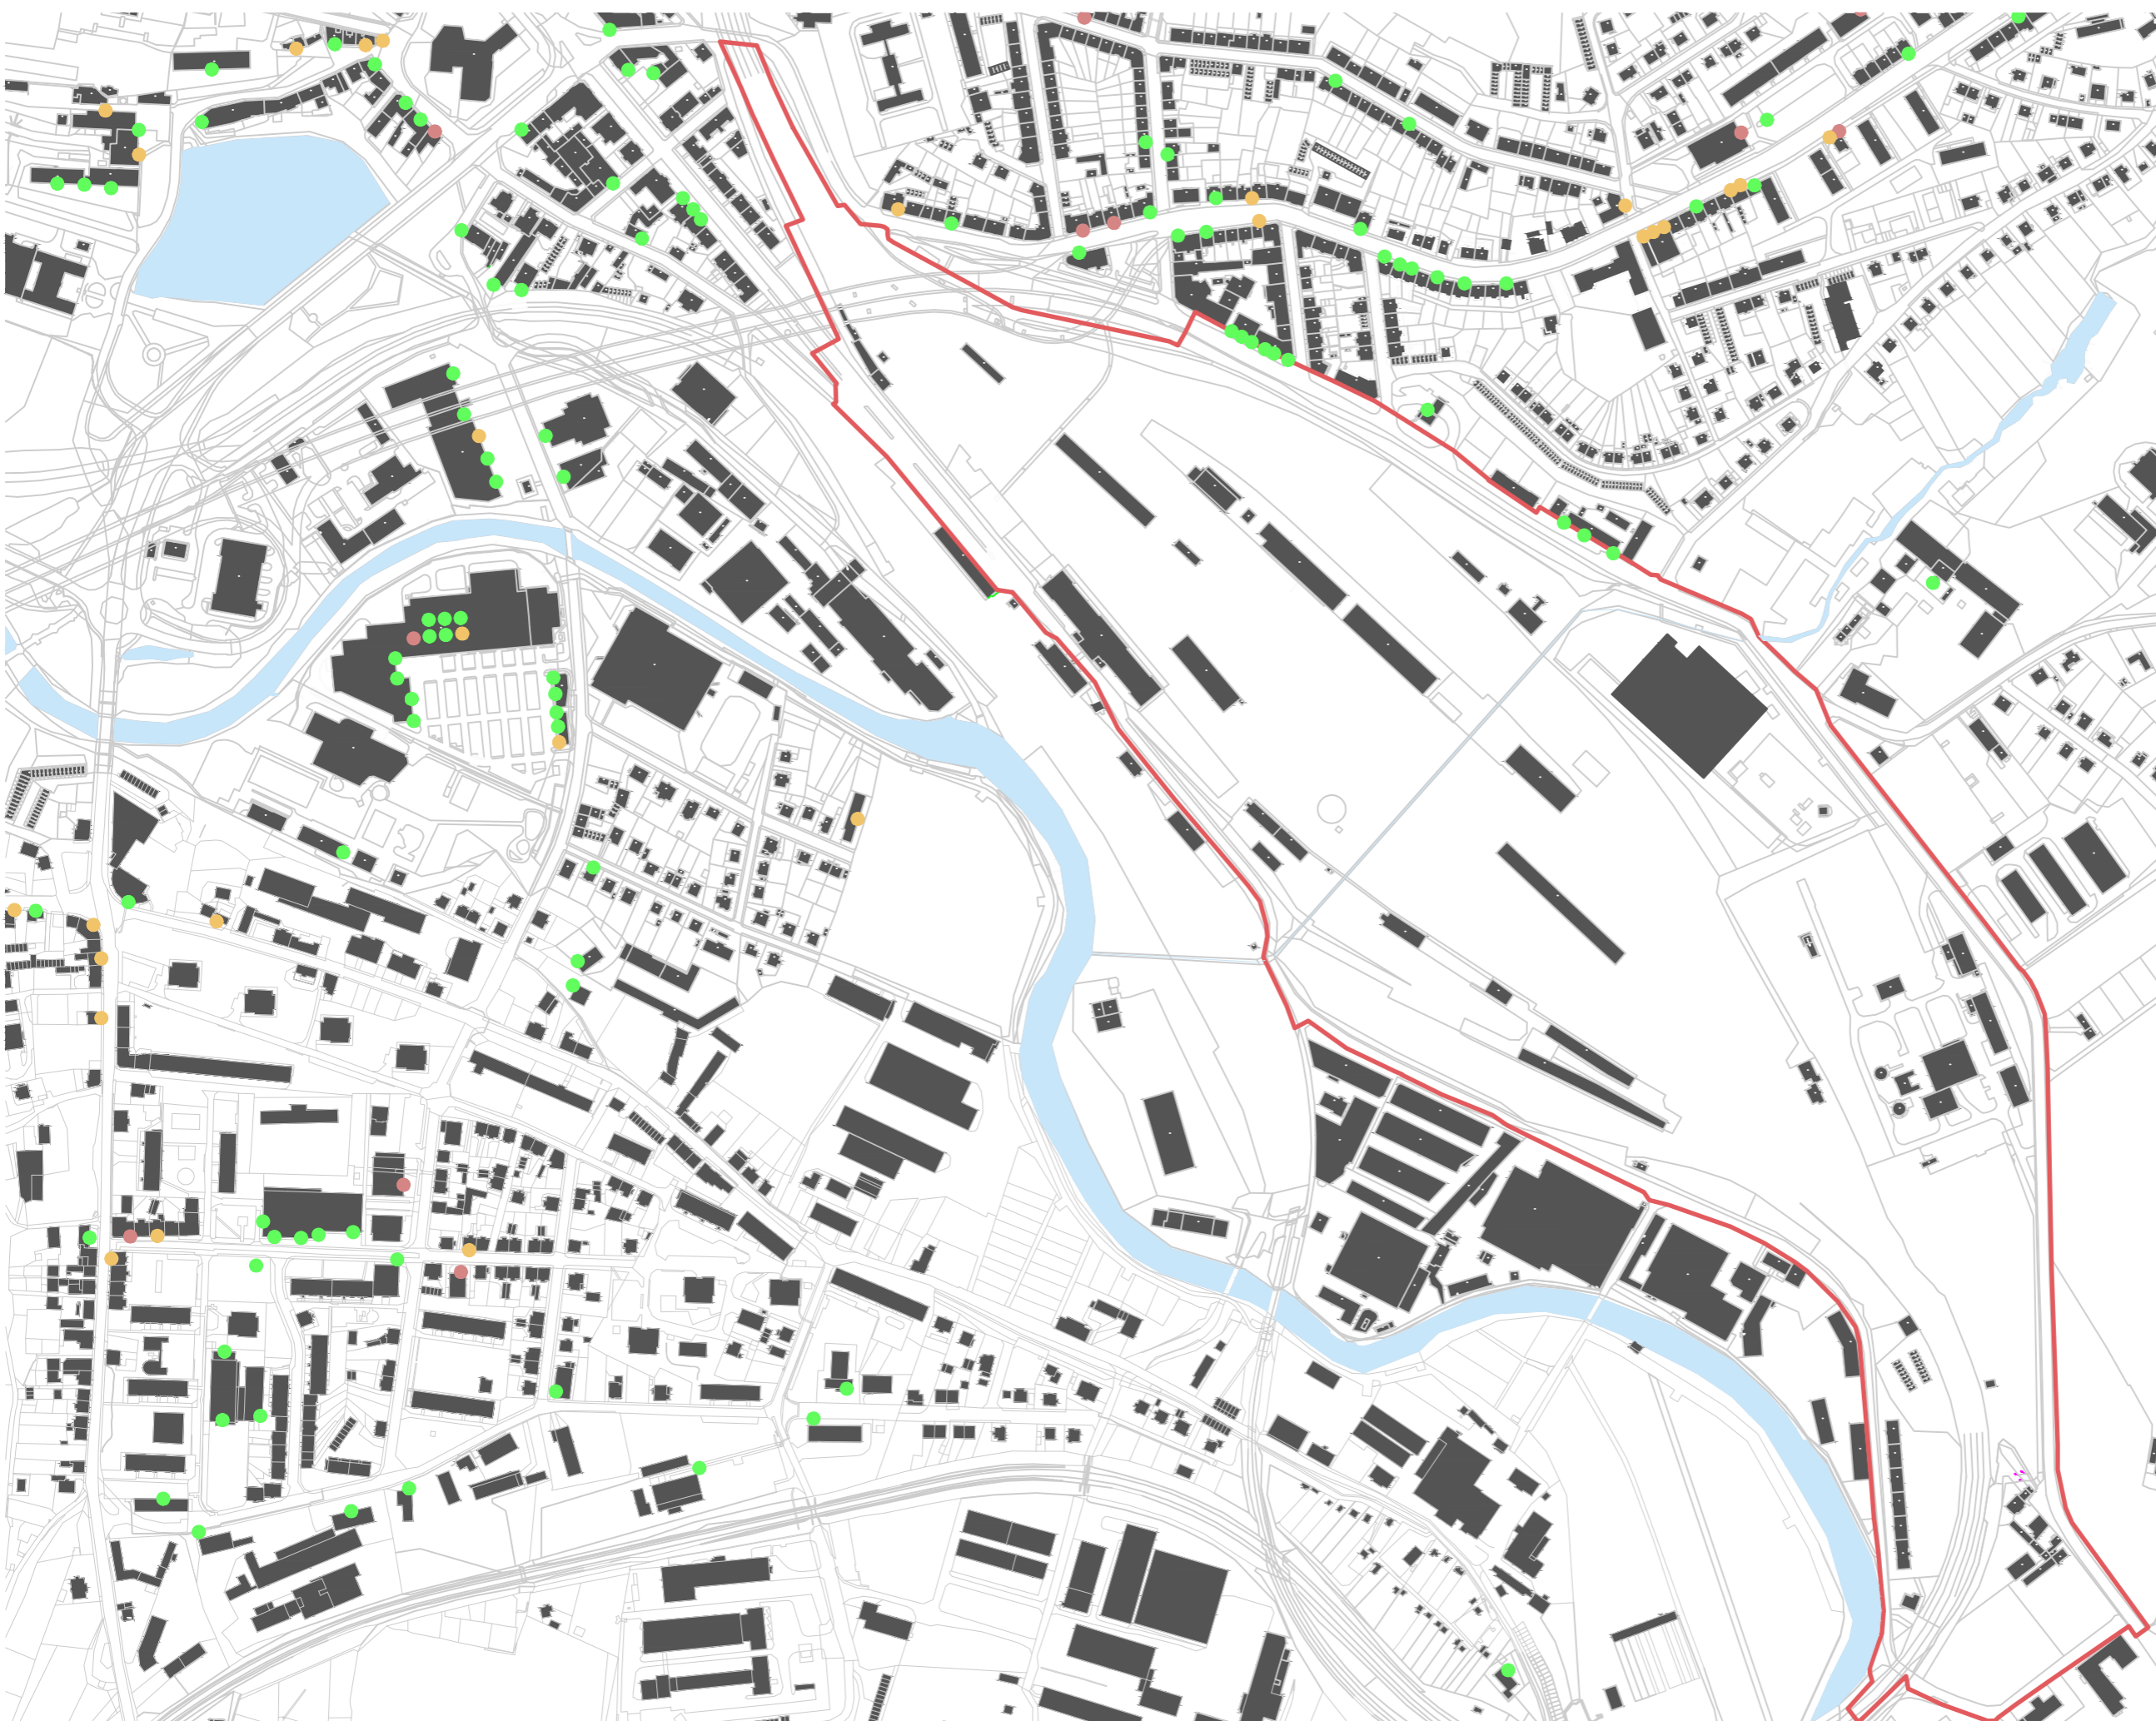


AKTIVNÍ PARTER 1 : 5 000



Tento výkres je majetkem studia Acht, spol. s.r.o. a nemůže být kopírován bez písemného souhlasu. Studio Acht, spol. s.r.o., Za Zámečkem 746, 150 00 Praha 5, tel.:+420 233 113 741, studioacht@studioacht.cz


LEGENDA

-  HRANICE ŘEŠENÉHO ÚZEMÍ
-  VODNÍ PLOCHY
-  BYDLENÍ
-  POLYFUNKČNÍ OBJEKT
-  ŠKOLY STŘEDNÍ
-  ŠKOLY MATEŘSKÁ A ZÁKLADNÍ
-  VYSOKÉ ŠKOLY - VÝUKA
-  GARÁŽE
-  NERUŠÍCÍ VÝROBA, DÍLNY A DROBNÉ SKLADY
-  VEŘEJNÉ SLUŽBY
-  OBCHODY LOKÁLNÍ
-  OBCHODNÍ CENTRA
-  HASIČSKÝ ZÁCHRANNÝ SBOR
-  ČERPAČÍ STANICE POHONNÝCH HMOT
-  SPORTOVNÍ AREÁLY LOKÁLNÍ
-  HISTORICKÝ OBJEKT NÁDRAŽÍ
-  INTEGROVANÝ ZÁCHRANNÝ SYSTÉM
-  TEPLÁRNA

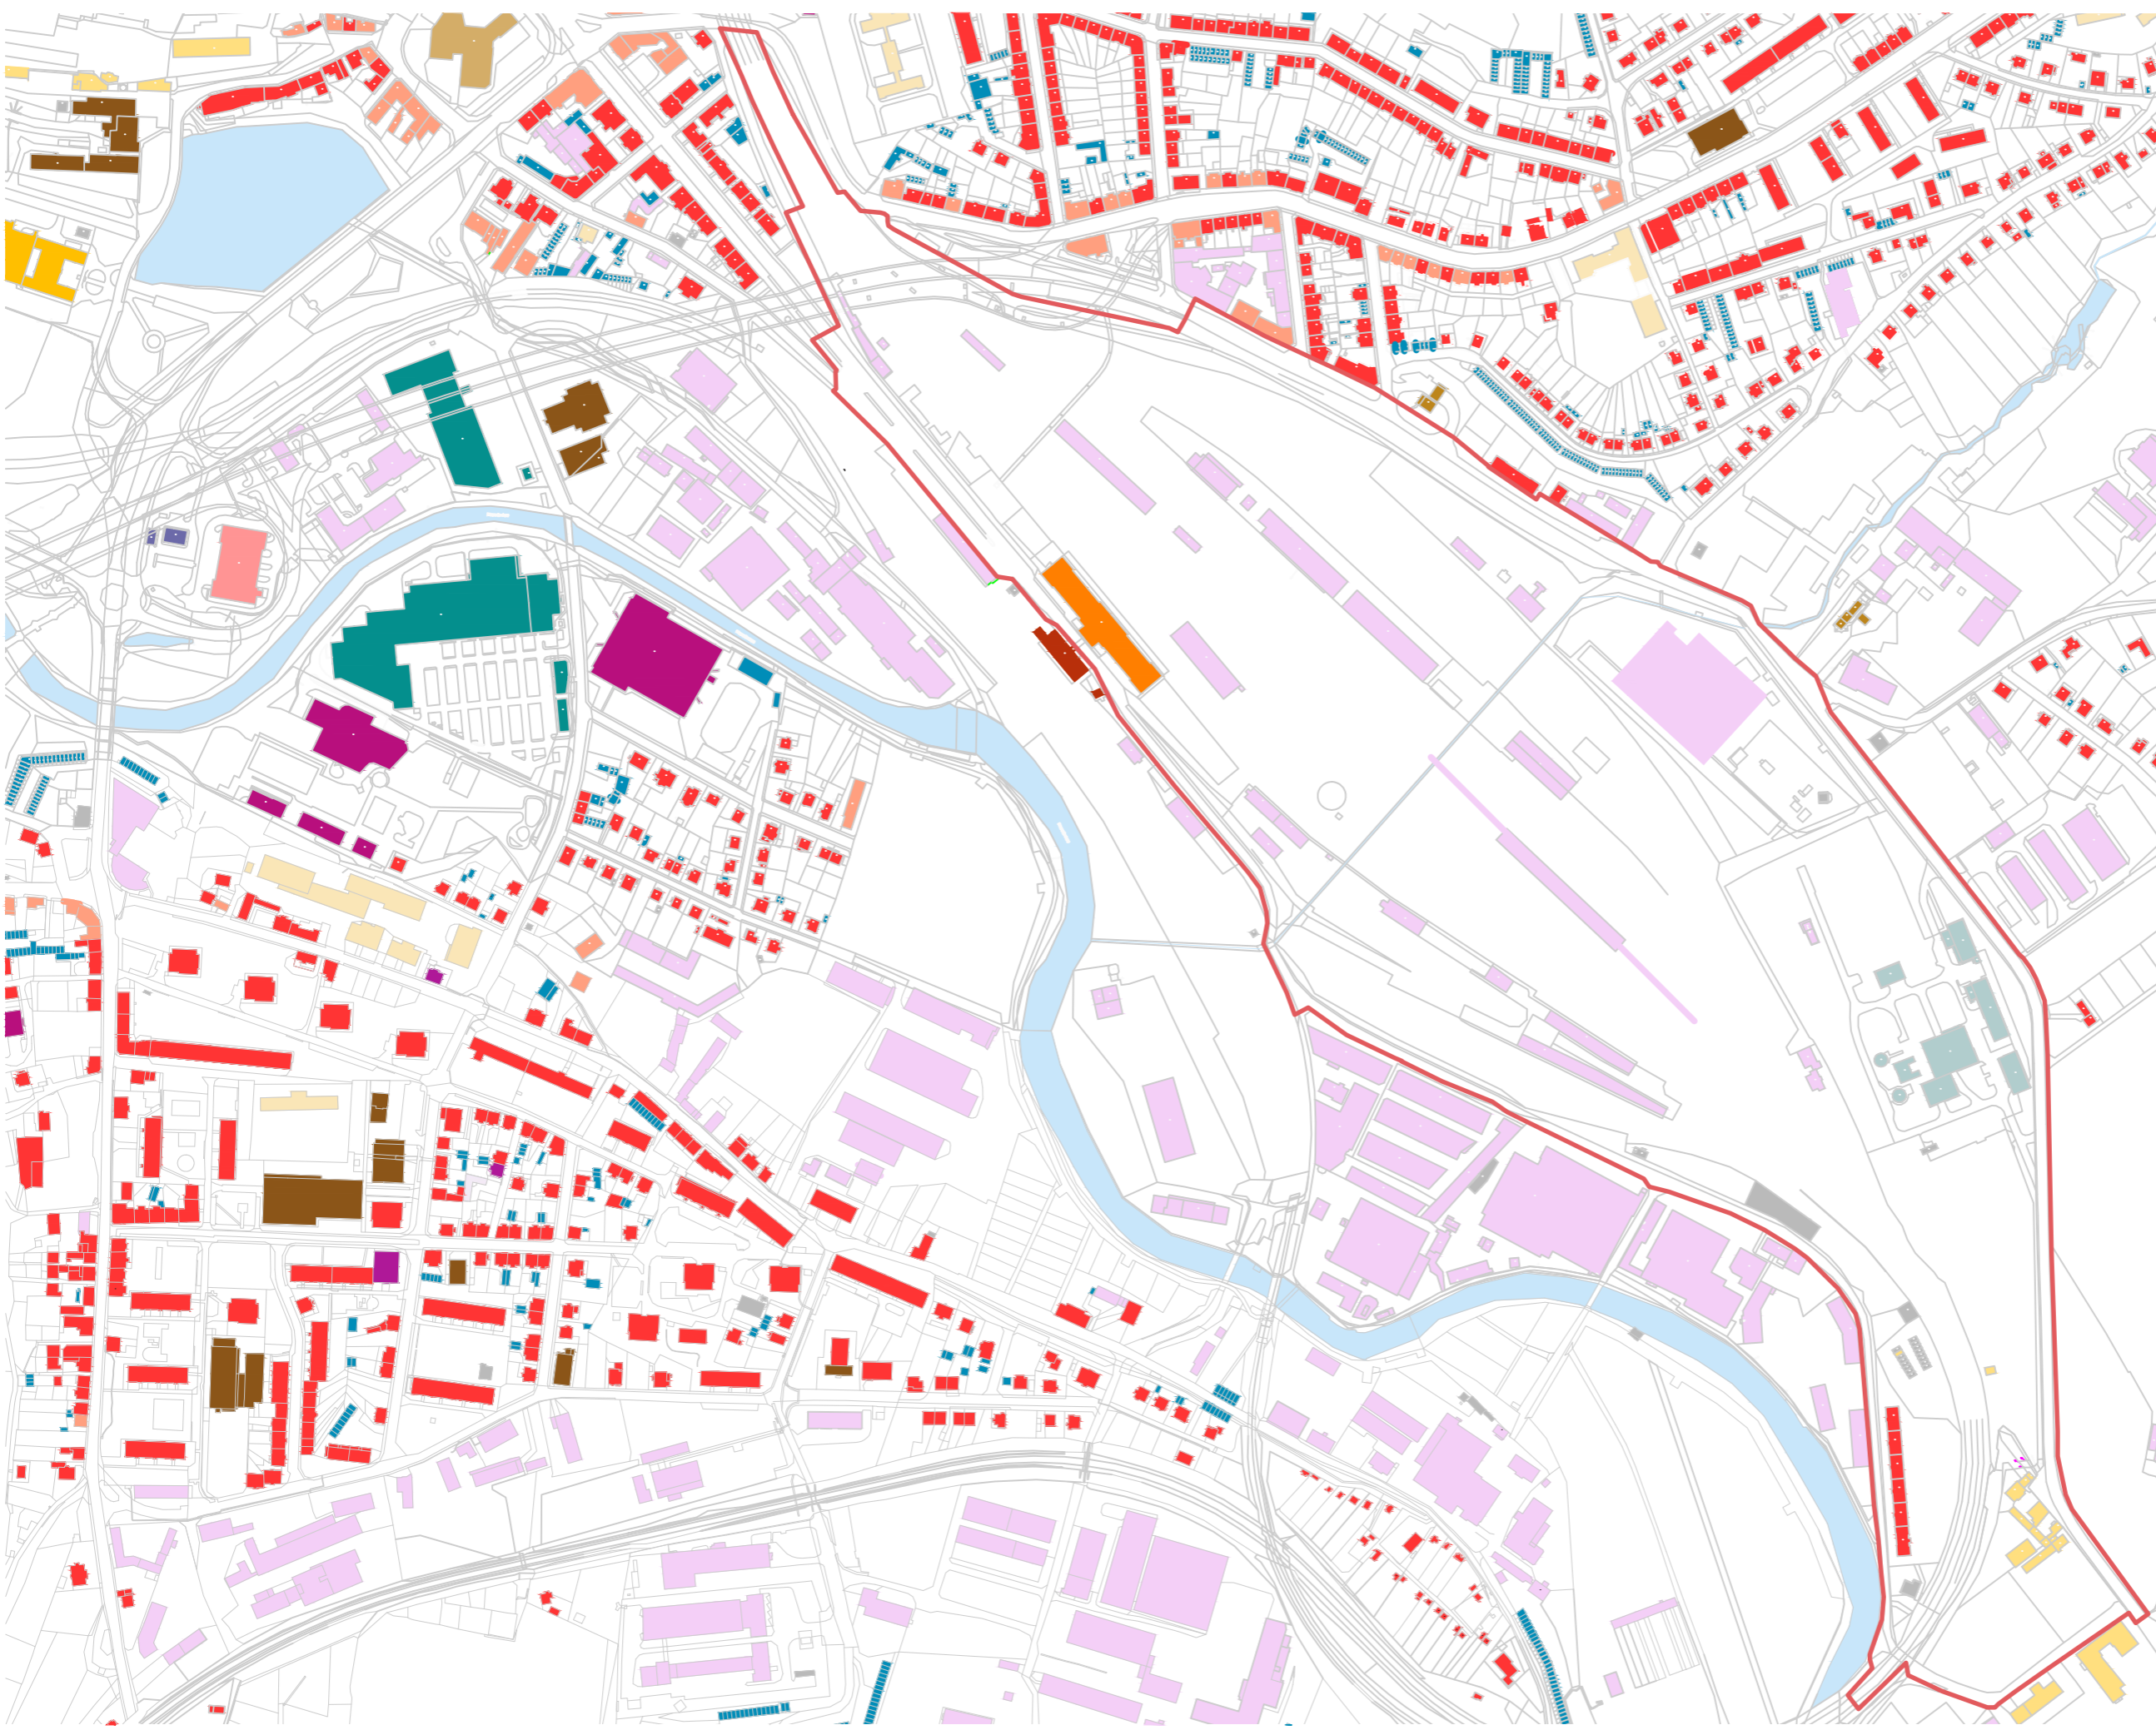


VYUŽITÍ ÚZEMÍ 1 : 5 000



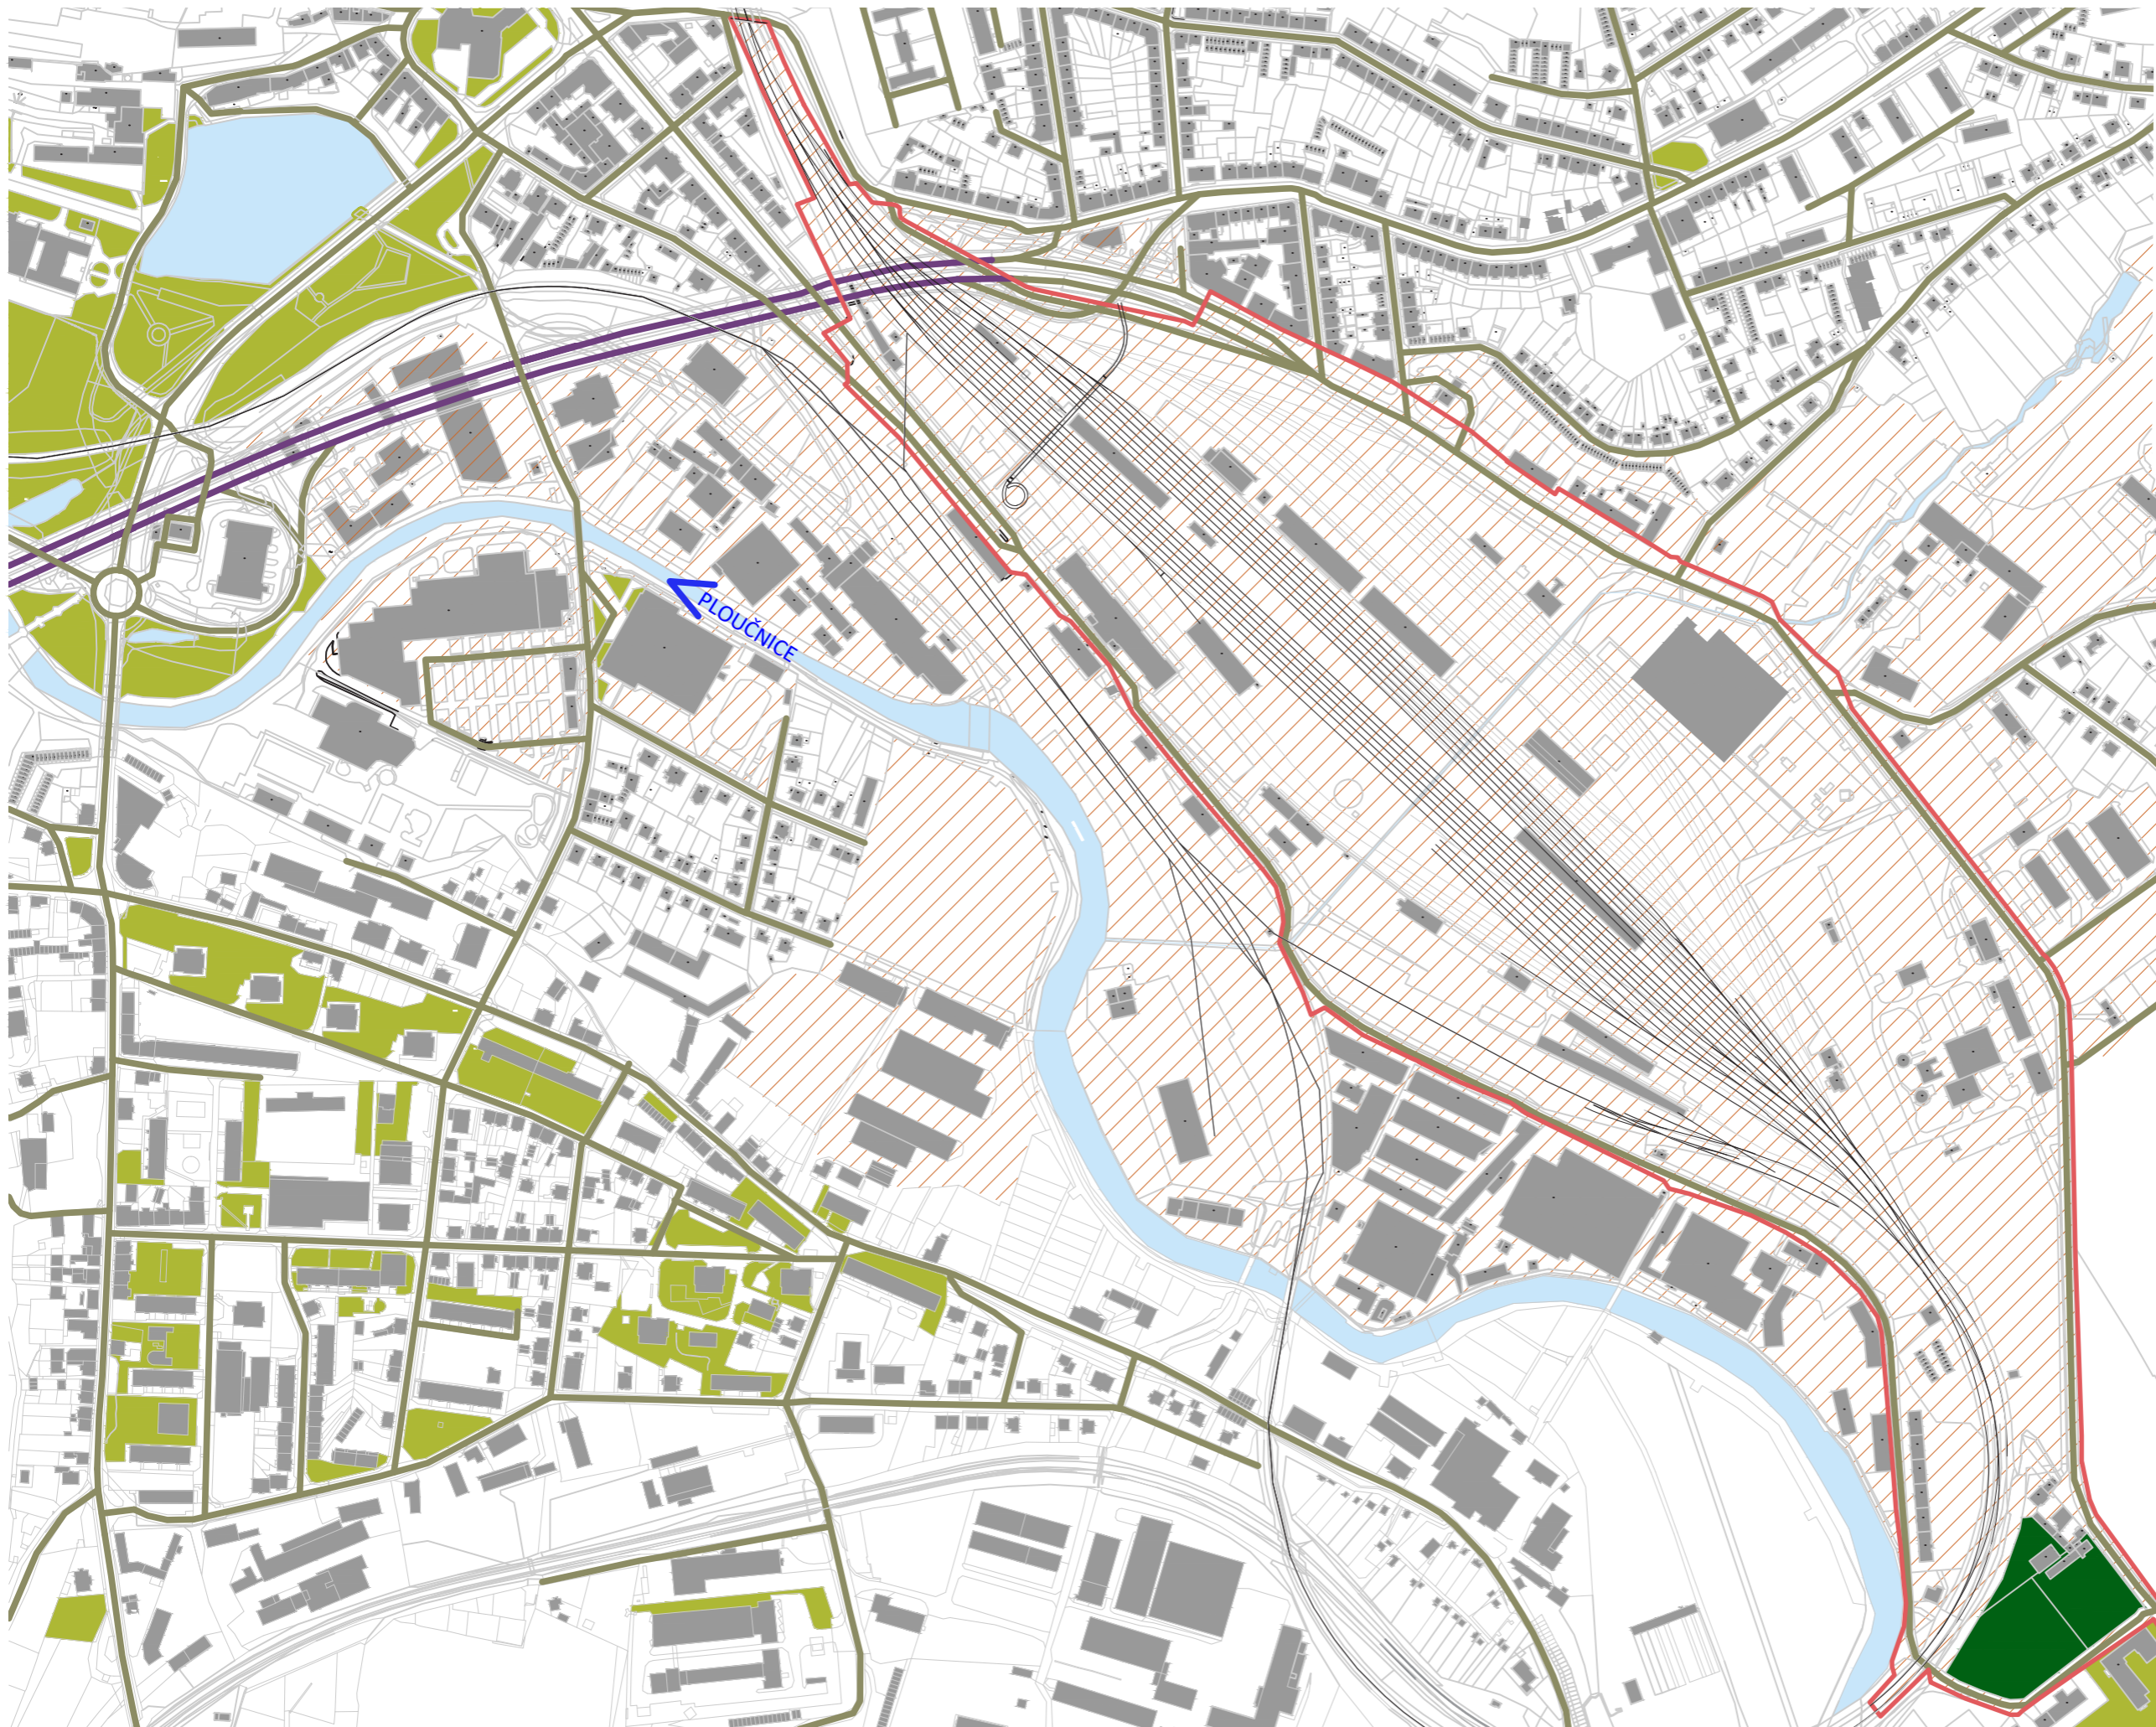

LEGENDA





-  HRANICE ŘEŠENÉHO ÚZEMÍ
-  VODNÍ PLOCHY
-  ULIČNÍ PROSTRANSTVÍ
ÚZEMÍ NESTABILIZOVANÁ
Z HLEDISKA VYMEZENÍ
VEŘEJNÉHO PROSTORU
-  PARKOVĚ UPRAVENÁ PLOCHA
-  BOTANICKÁ ZAHRADA
-  MIMOÚROVŇOVÁ SILNICE
BEZ POHYBU CHODCŮ


VEŘEJNÁ PROSTRANSTVÍ


1 : 5 000







LEGENDA

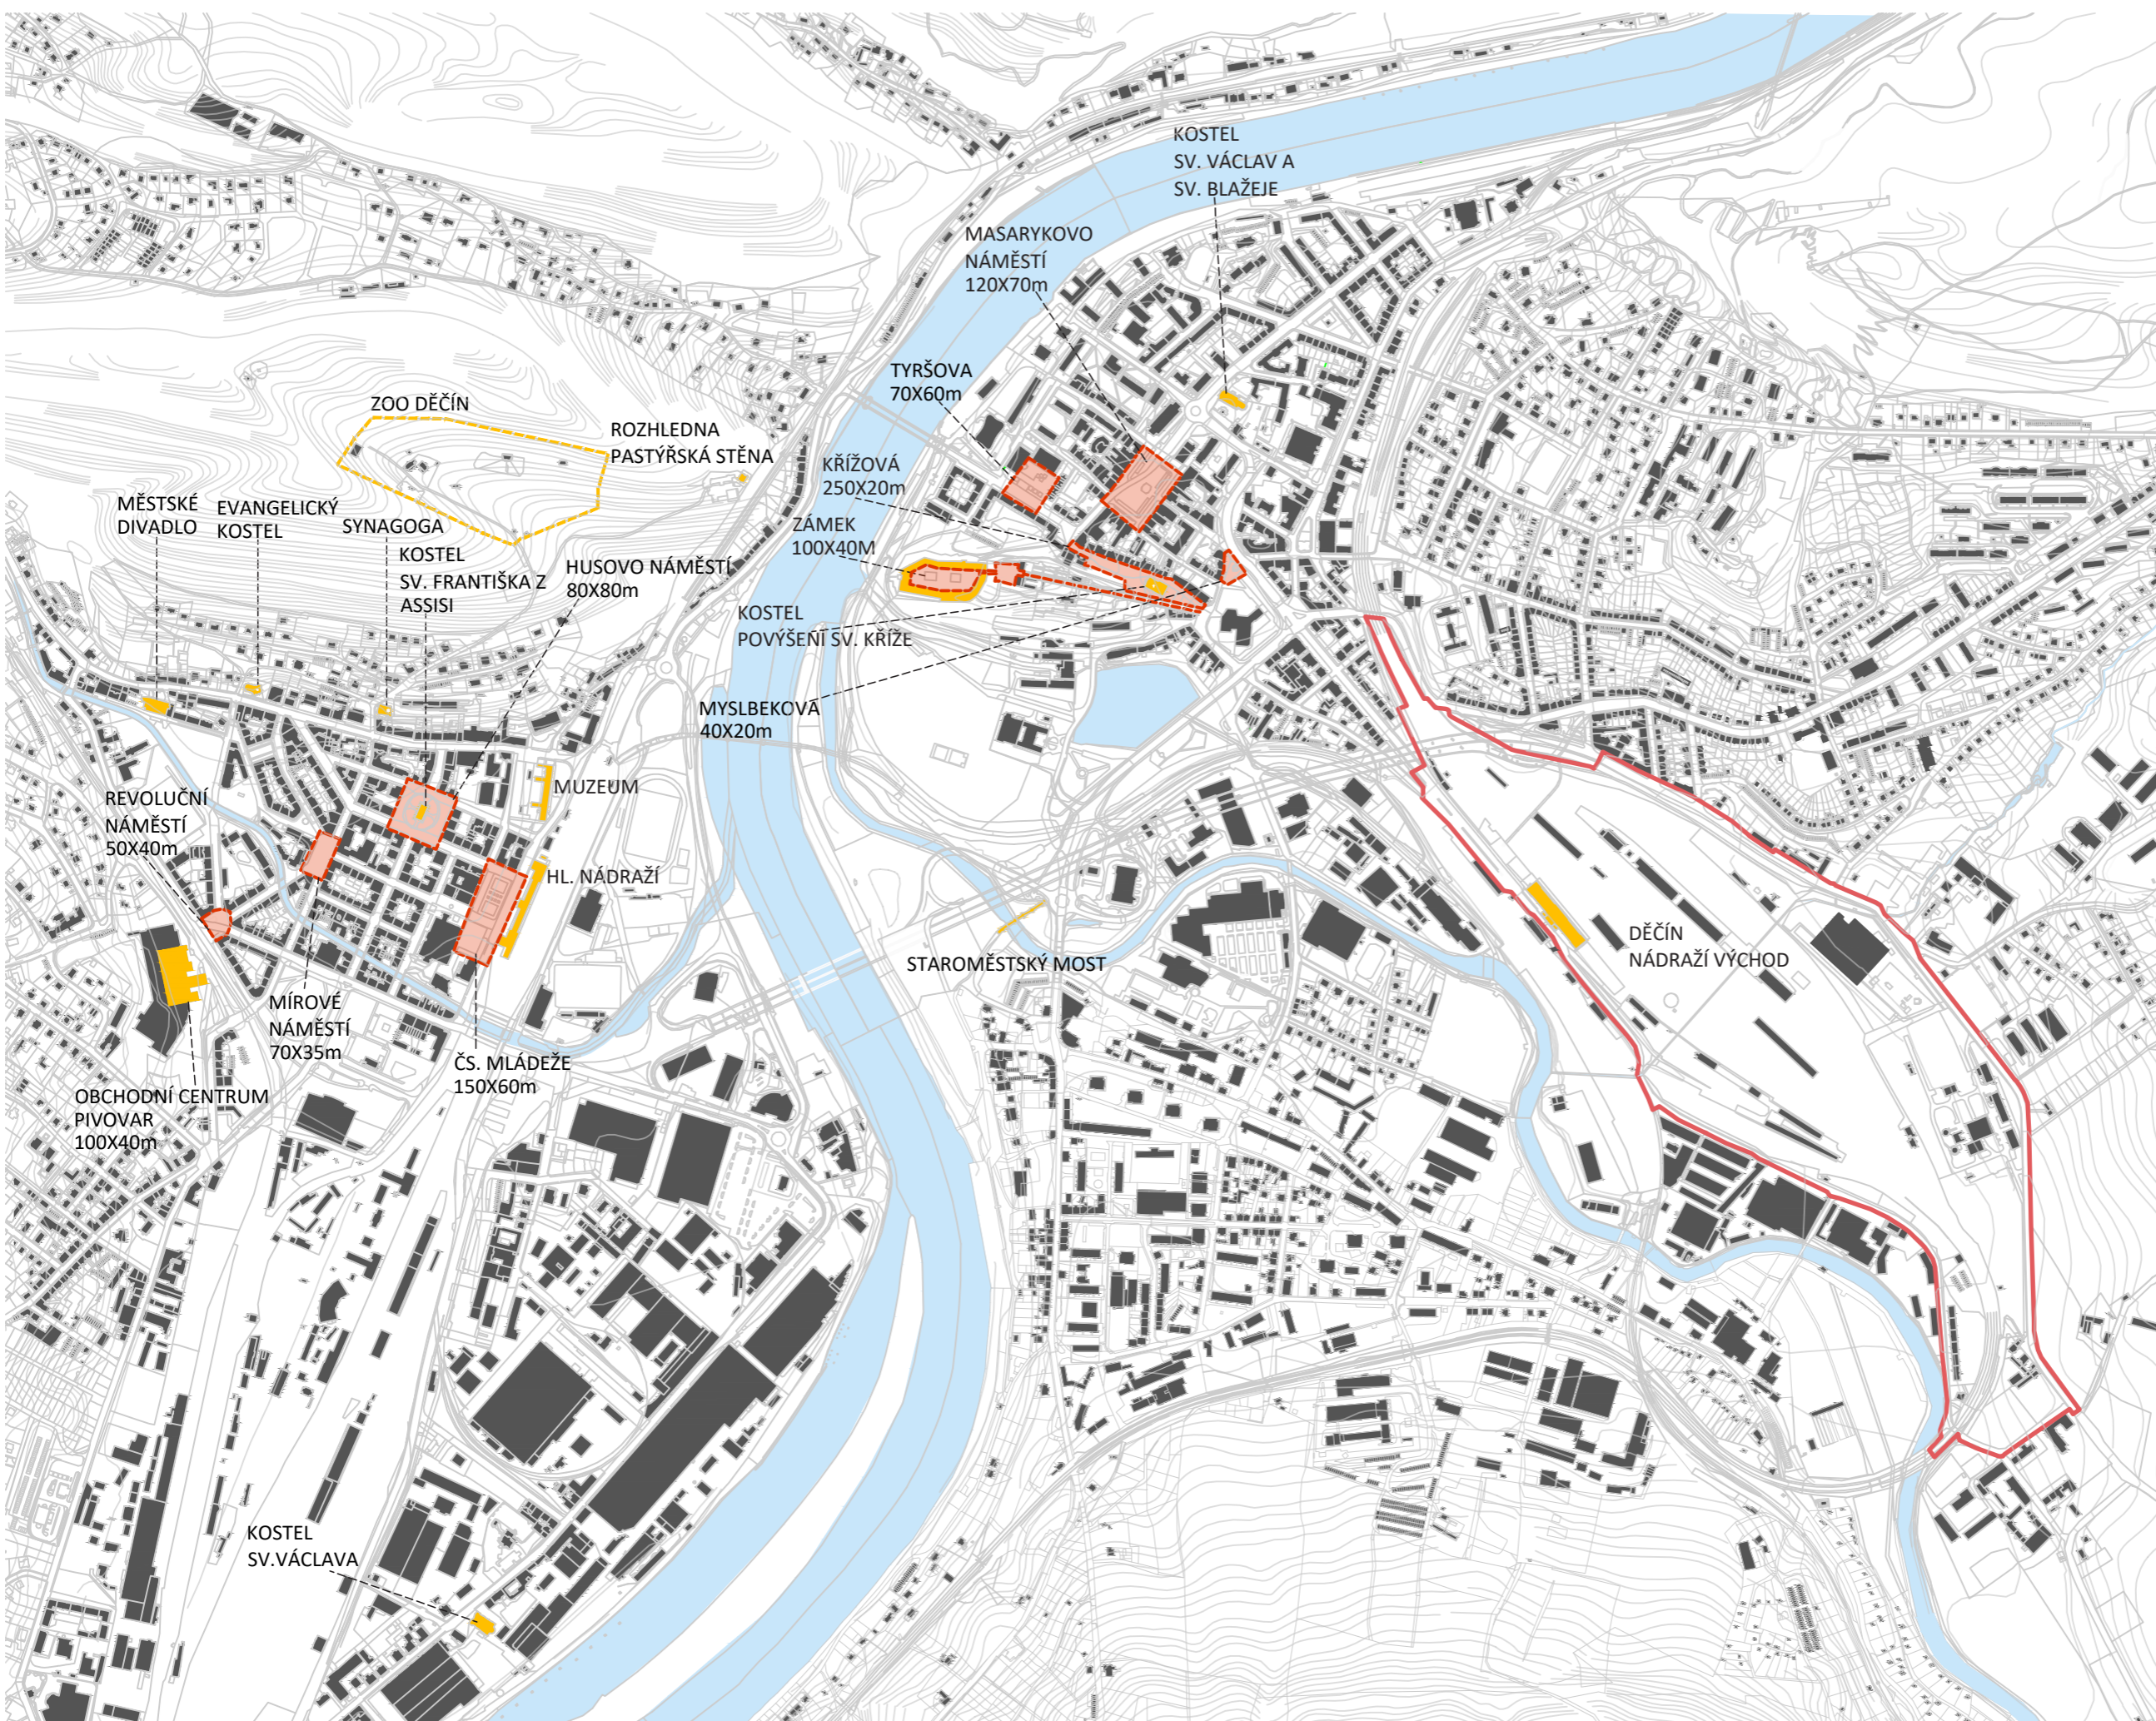-  HRANICE ŘEŠENÉHO ÚZEMÍ
-  VODNÍ PLOCHY
-  DOMINANTY
-  NÁMĚSTÍ

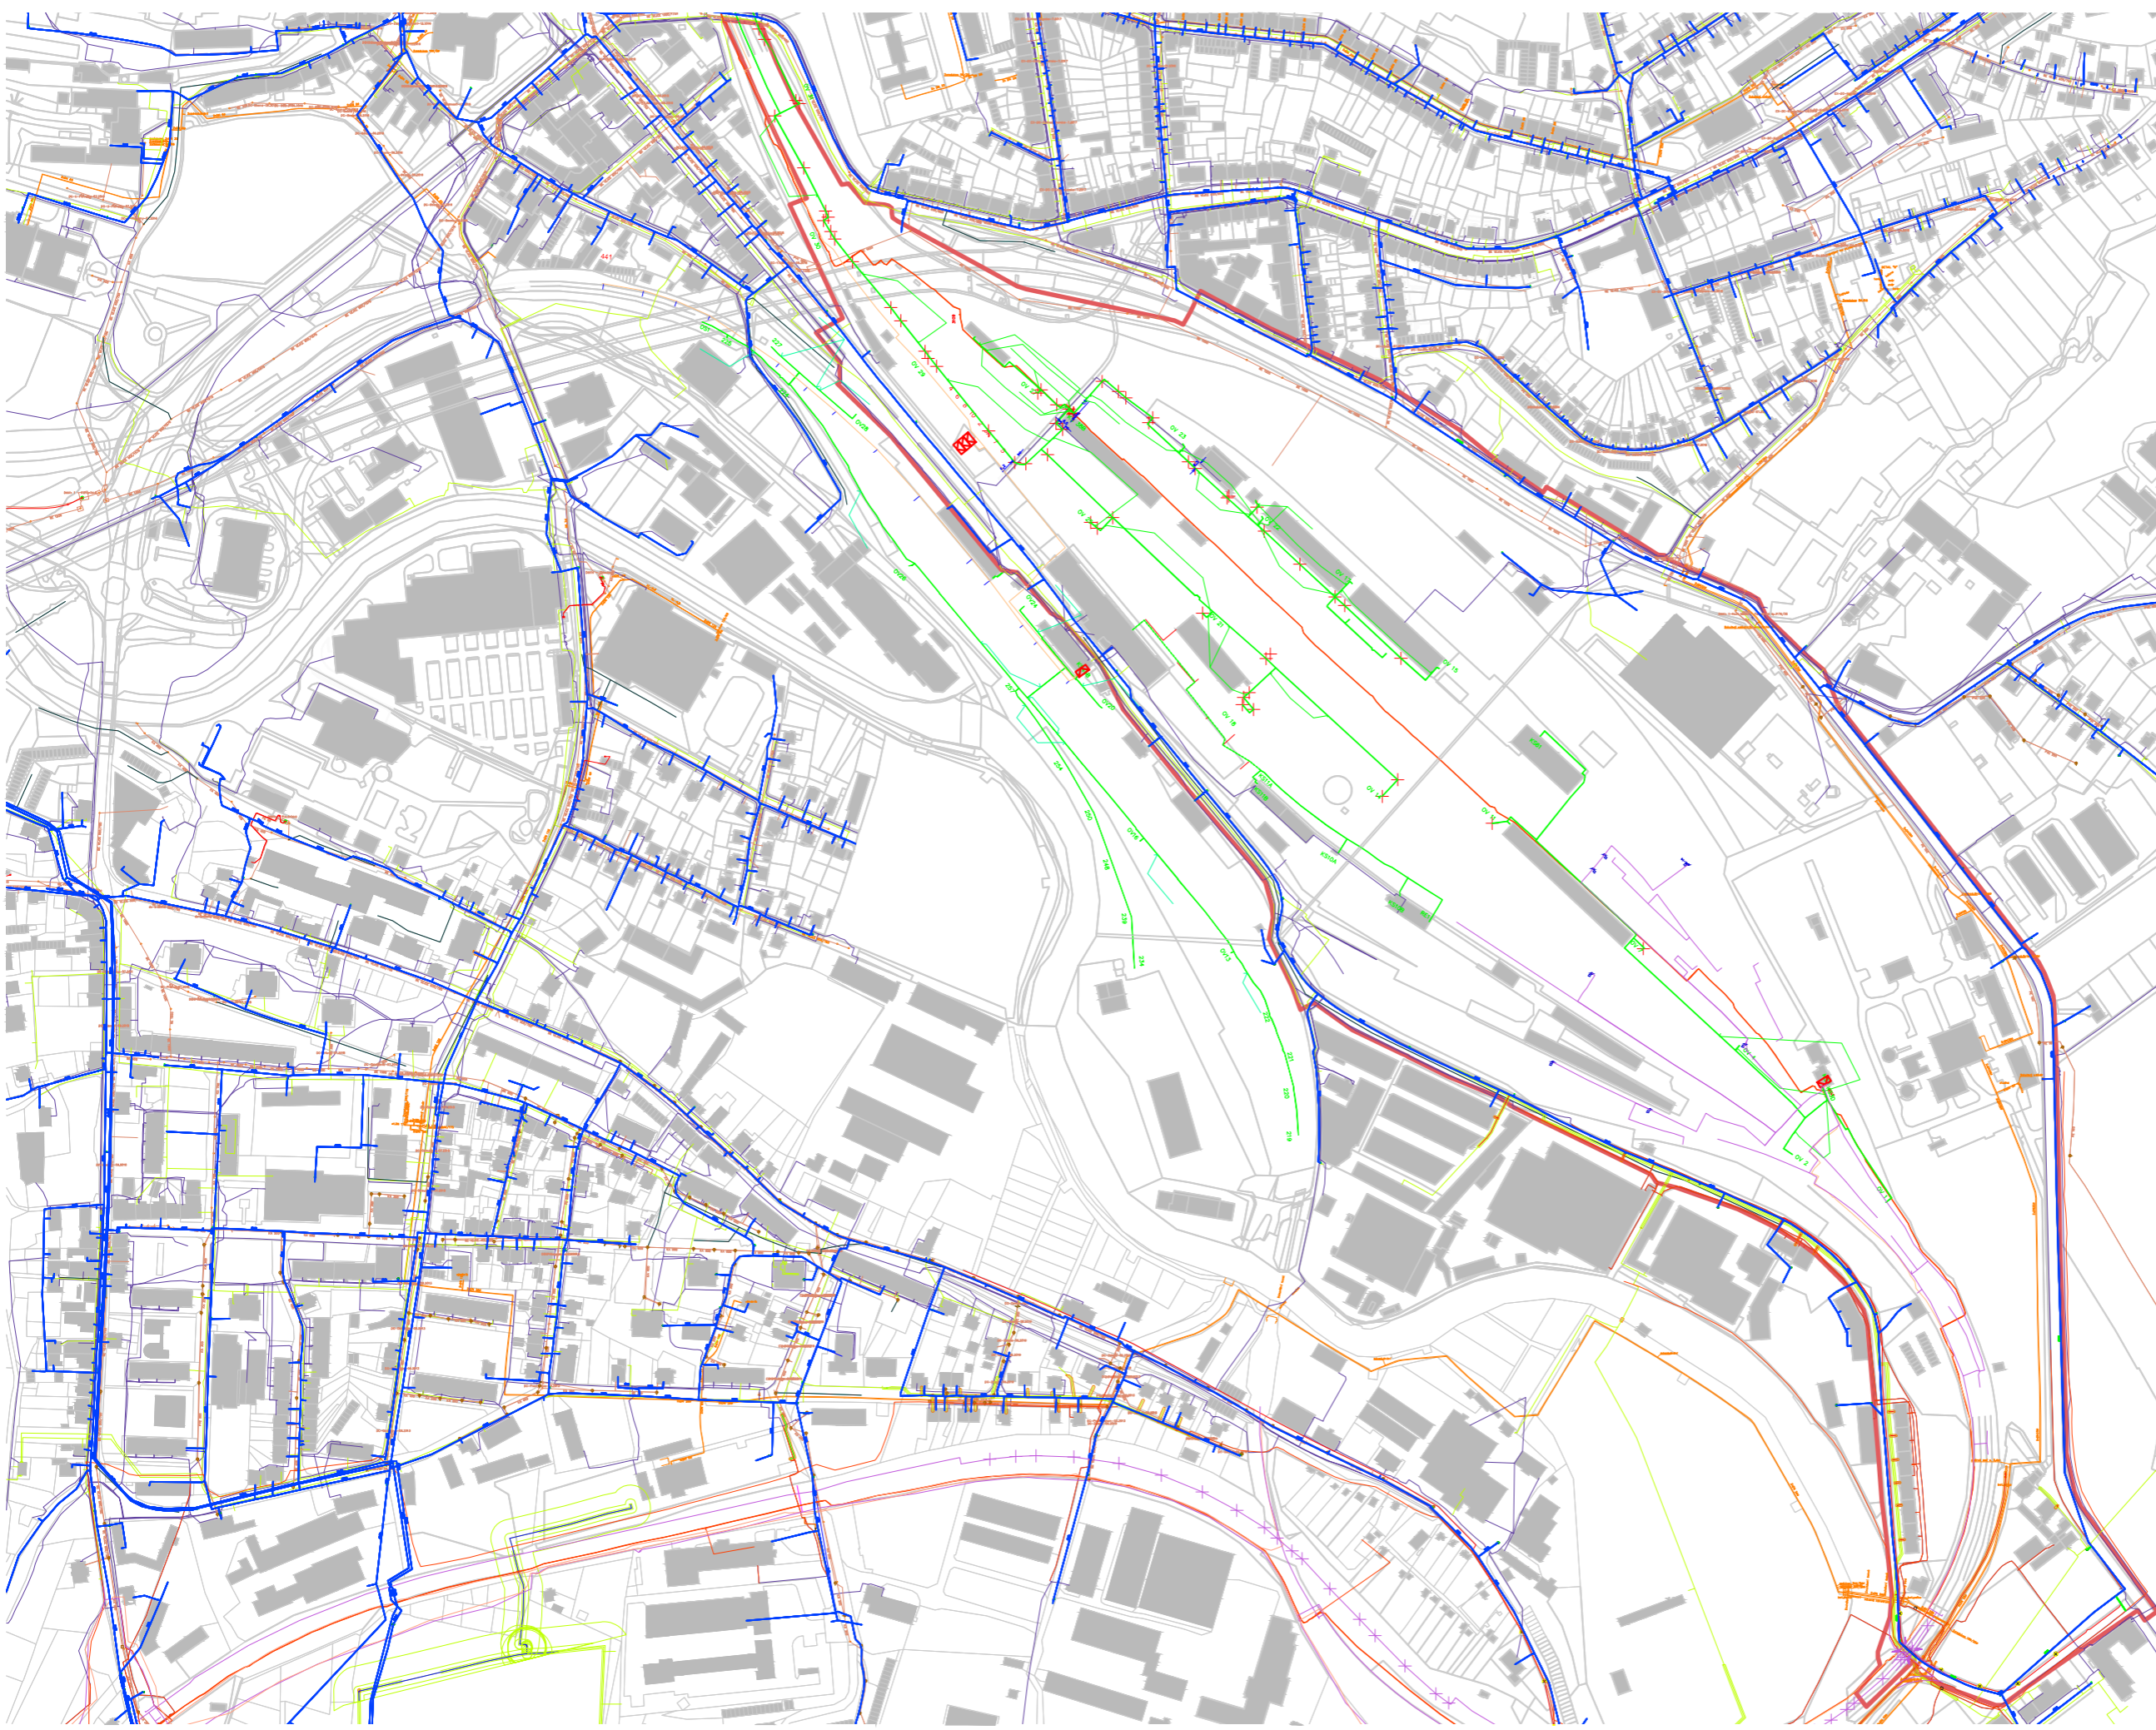

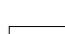


- LEGENDA
-  HRANICE ŘEŠENÉHO ÚZEMÍ
 -  VODOVOD
 -  PLYNOVOD
 -  SLABOPROUD
 -  TEPLOVOD
 -  KANALIZACE JEDNOTNÁ
 -  ČEZ ICT
 -  VEDENÍ NN
 -  SDĚLOVACÍ TELEMATIKA
 -  STÁVAJÍCÍ SÍTĚ SCVK ELEKTRO
 -  STÁVAJÍCÍ SÍTĚ DĚČÍN VOS
 -  STÁVAJÍCÍ SÍTĚ SŽDC
 -  SŽDC ELEKTRO 6V
 -  STÁVAJÍCÍ SÍTĚ SŽDC SZ+ZZ
 -  STÁVAJÍCÍ SÍTĚ SŽDC DOÚO
 -  STÁVAJÍCÍ SÍTĚ VN 3KV

STÁVAJÍCÍ TECHNICKÁ INFRASTRUKTURA

1 : 5 000



Tento výkres je majetkem studia Acht, spol. s.r.o. a nemůže být kopírován bez písemného souhlasu. Studio Acht, spol. s.r.o., Za Zámečkem 746, 150 00 Praha 5, tel.:+420 233 113 741, studioacht@studioacht.cz

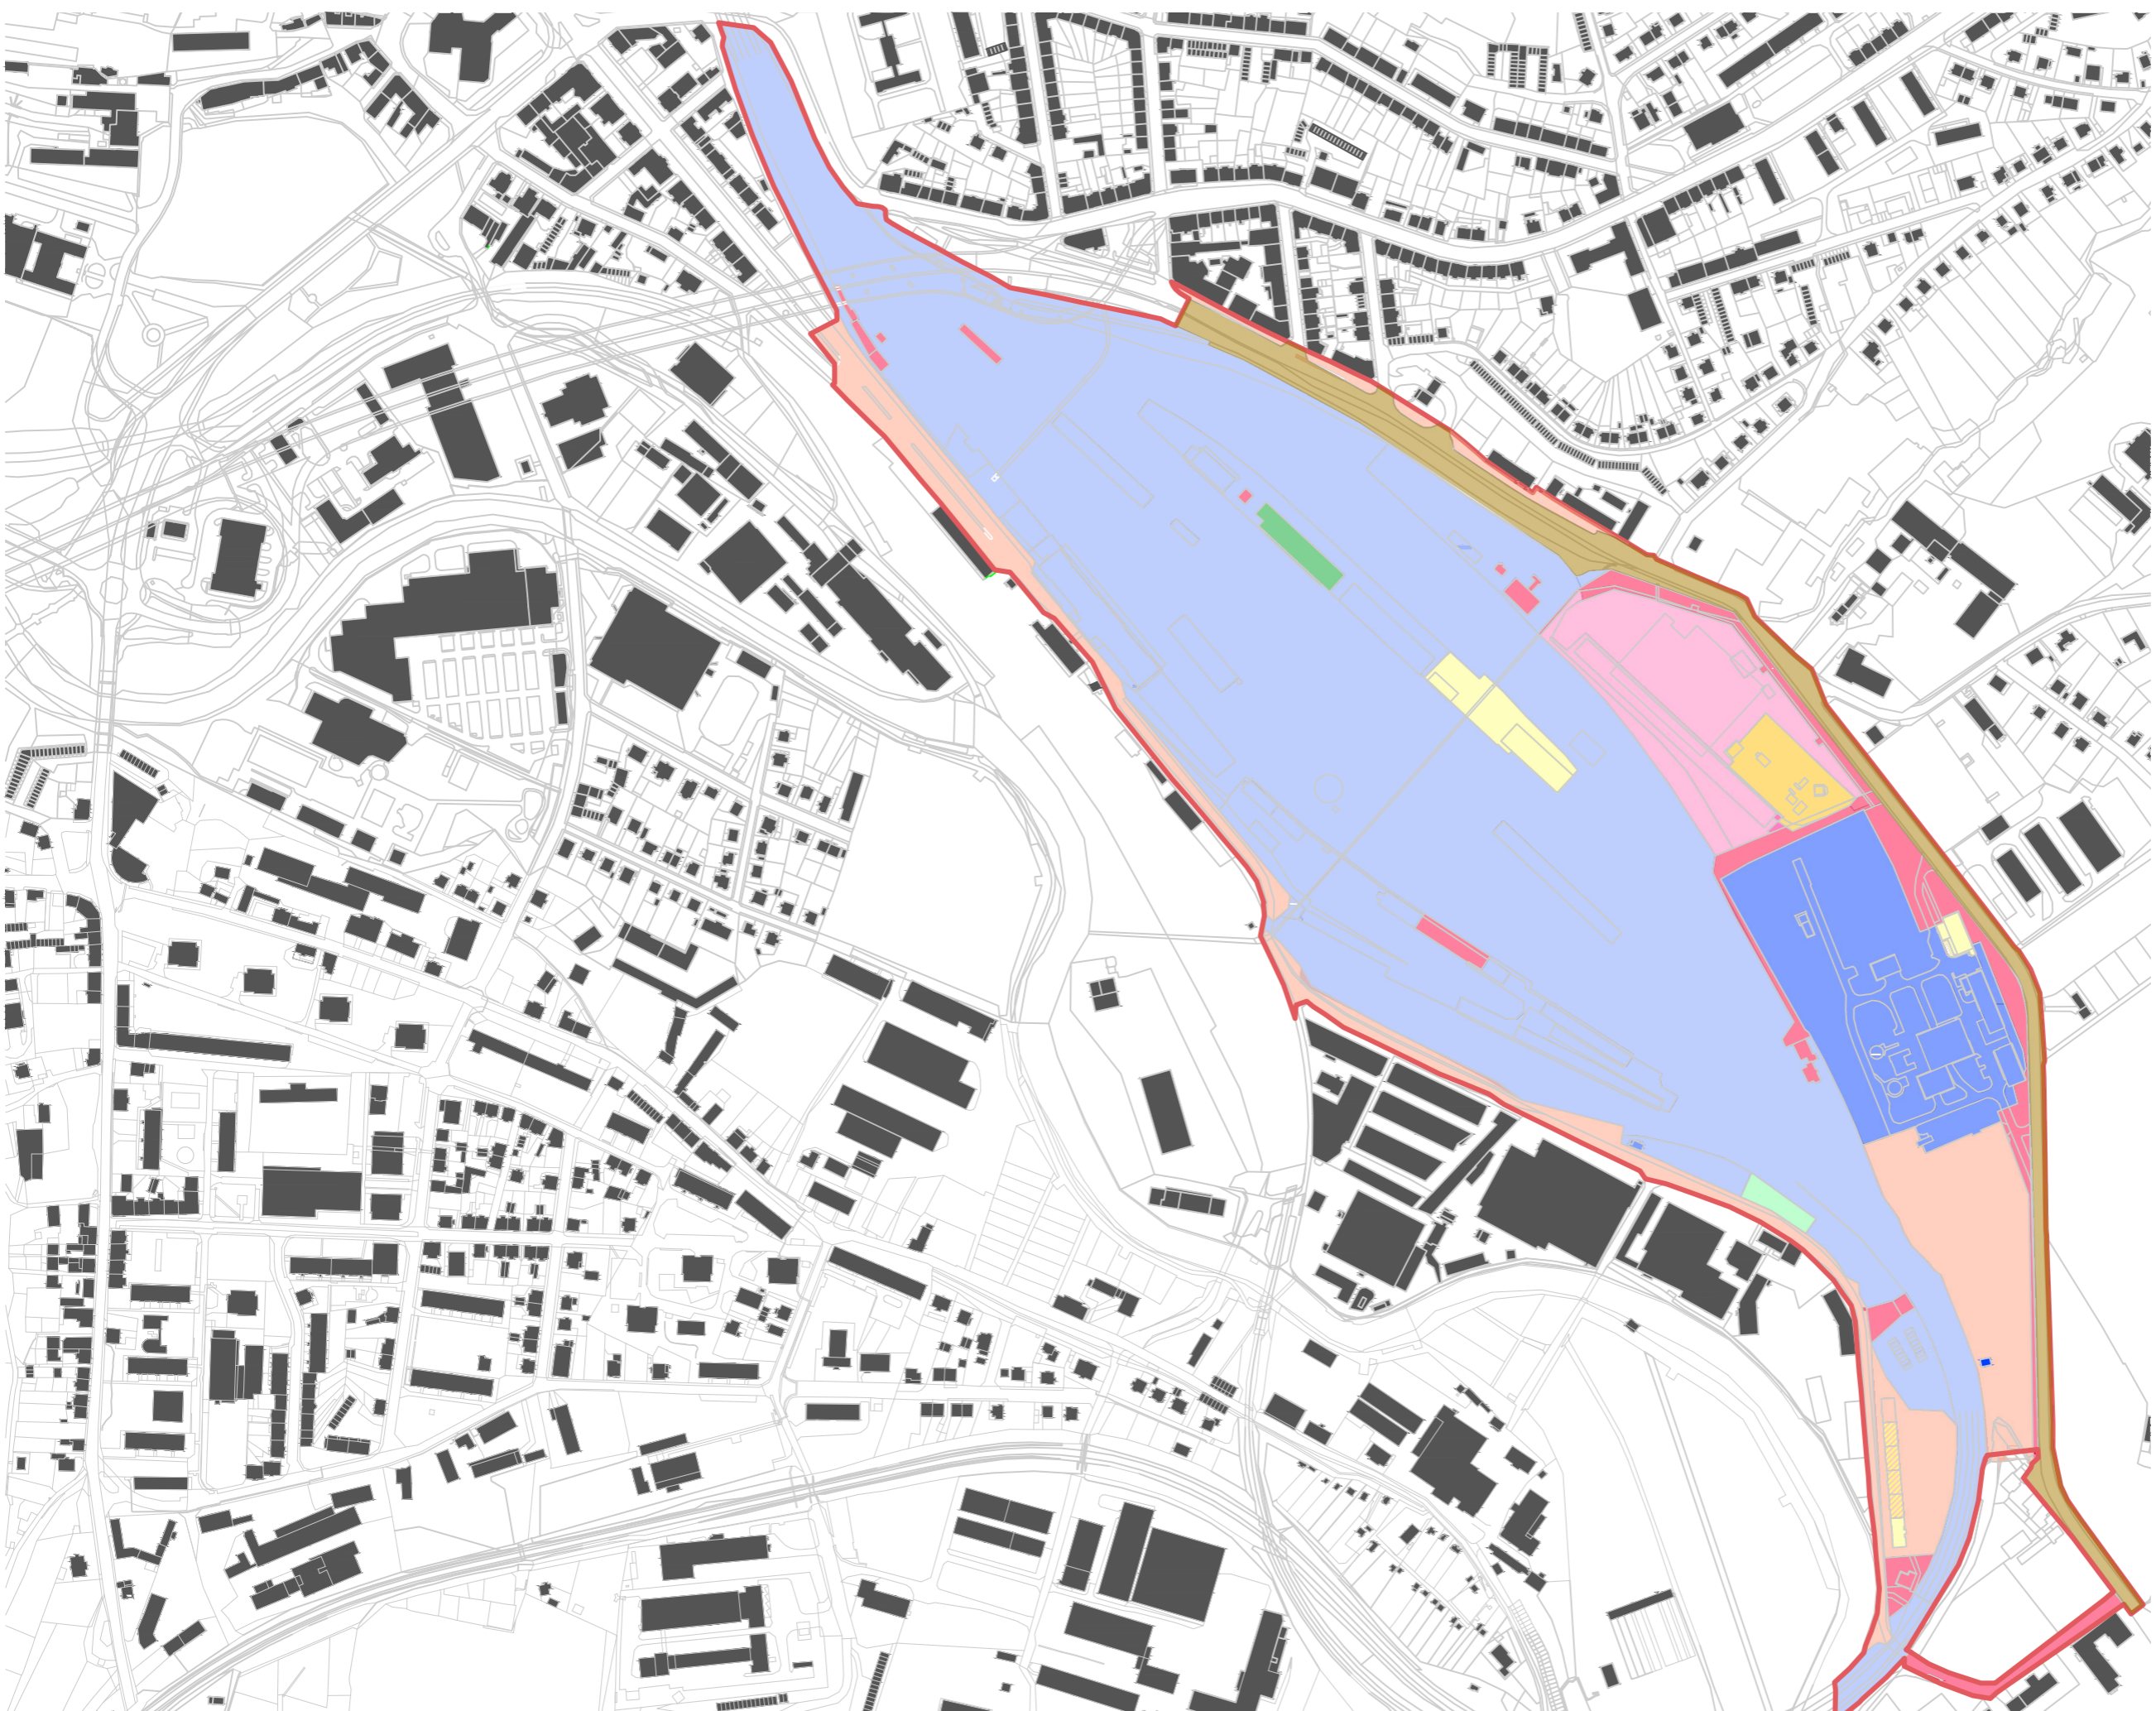


- LEGENDA
- HRANICE ŘEŠENÉHO ÚZEMÍ
 - ČESKÉ DRÁHY, a.s.
 - ÚSTECKÝ KRAJ
 - TERMO DĚČÍN, a.s.
 - ČR VČETNĚ STÁTEM OVLÁDANÝCH SUBJEKTŮ
 - STATUTÁRNÍ MĚSTO DĚČÍN
 - ARMEX HOLDING, a.s.
 - TRANSCO Bohemia, s.r.o.
 - AROSA LAND, a.s.
 - CEMEX Czech Republic, s.r.o.

MAJETKOPRÁVNÍ VZTAHY 1 : 5 000



Tento výkres je majetkem studia Acht, spol. s.r.o. a nemůže být kopírován bez písemného souhlasu. Studio Acht, spol. s.r.o., Za Zámečkem 746, 150 00 Praha 5, tel.:+420 233 113 741, studioacht@studioacht.cz



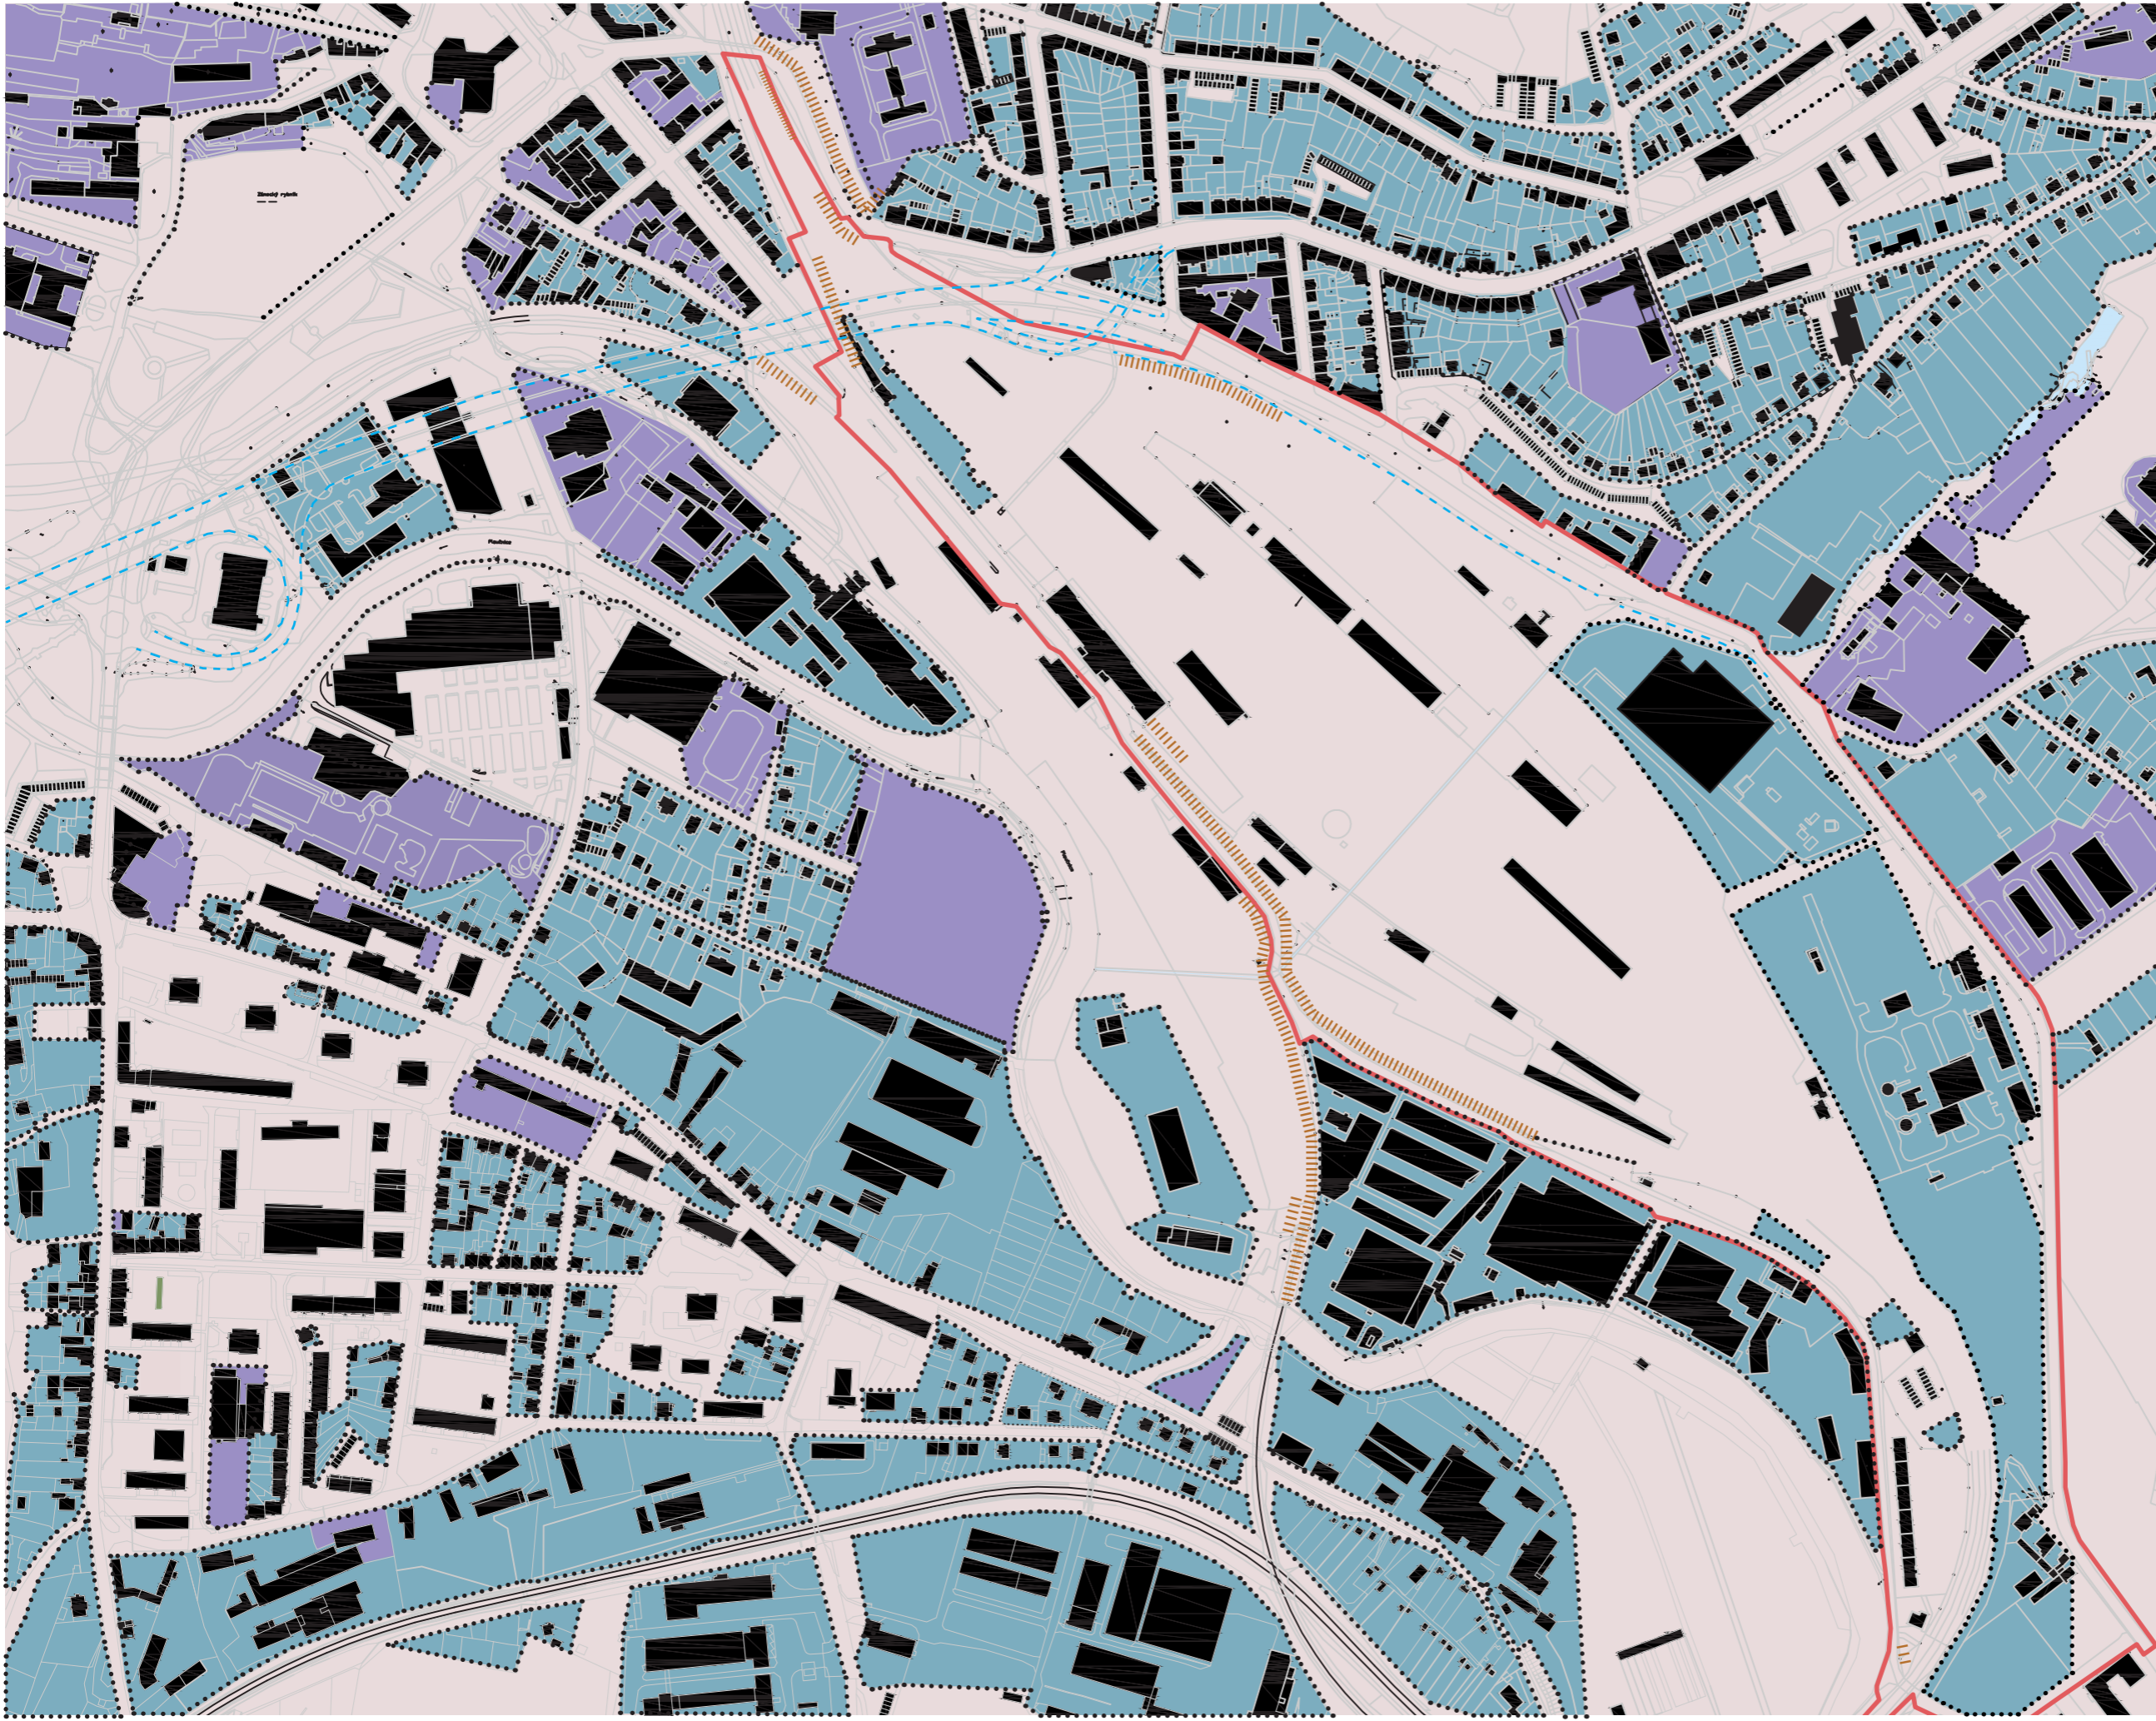

LEGENDA



-  HRANICE ŘEŠENÉHO ÚZEMÍ
-  PŘÍSTUPNÉ ÚZEMÍ
-  NEPŘÍSTUPNÉ ÚZEMÍ
-  PŘÍSTUPNÉ V REŽIMU
-  PLOTY, ZDI, OHRADY
-  VÝRAZNÉ SVAHY V ŘEŠ. ÚZ.
-  TECHNICKÁ PŘEKÁŽKA POHYBU

PROSTUPNOST ÚZEMÍ


1 : 5 000




PŮDORYS 1PP

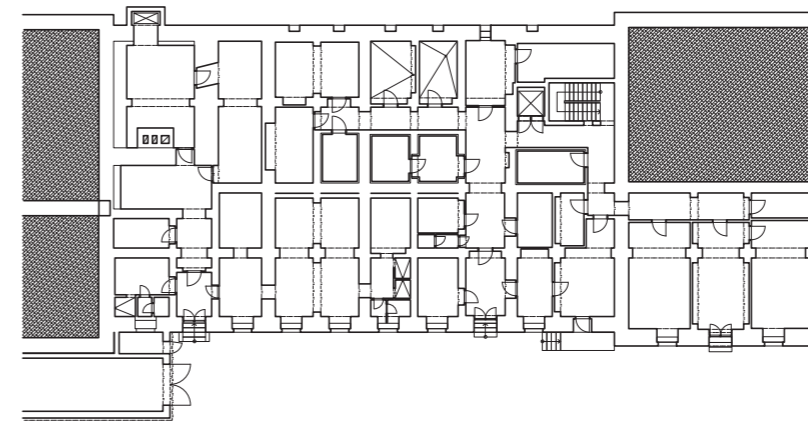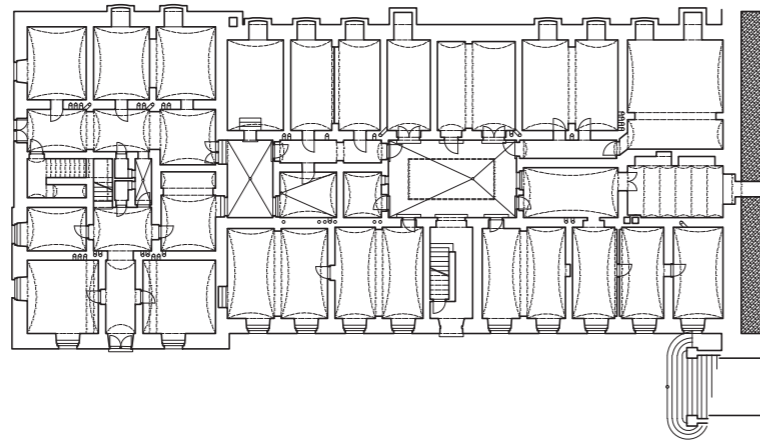

PŮDORYS 1NP

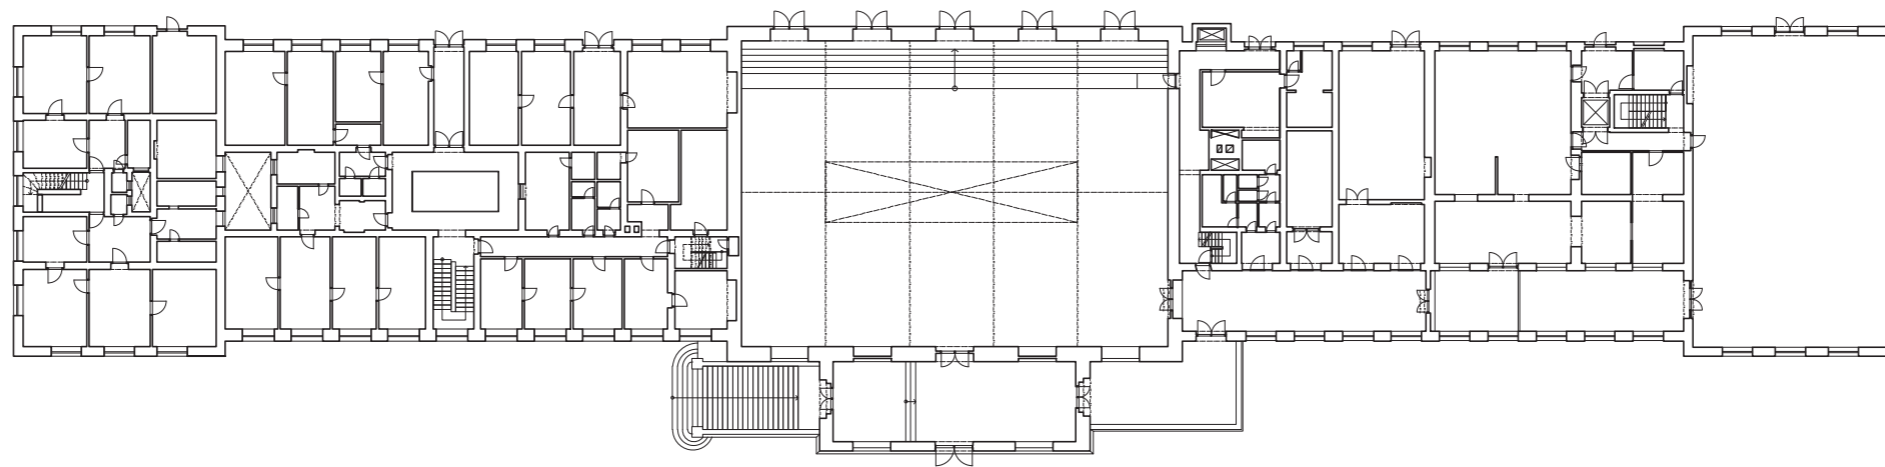

2. NADZEMNÍ PODLAŽÍ

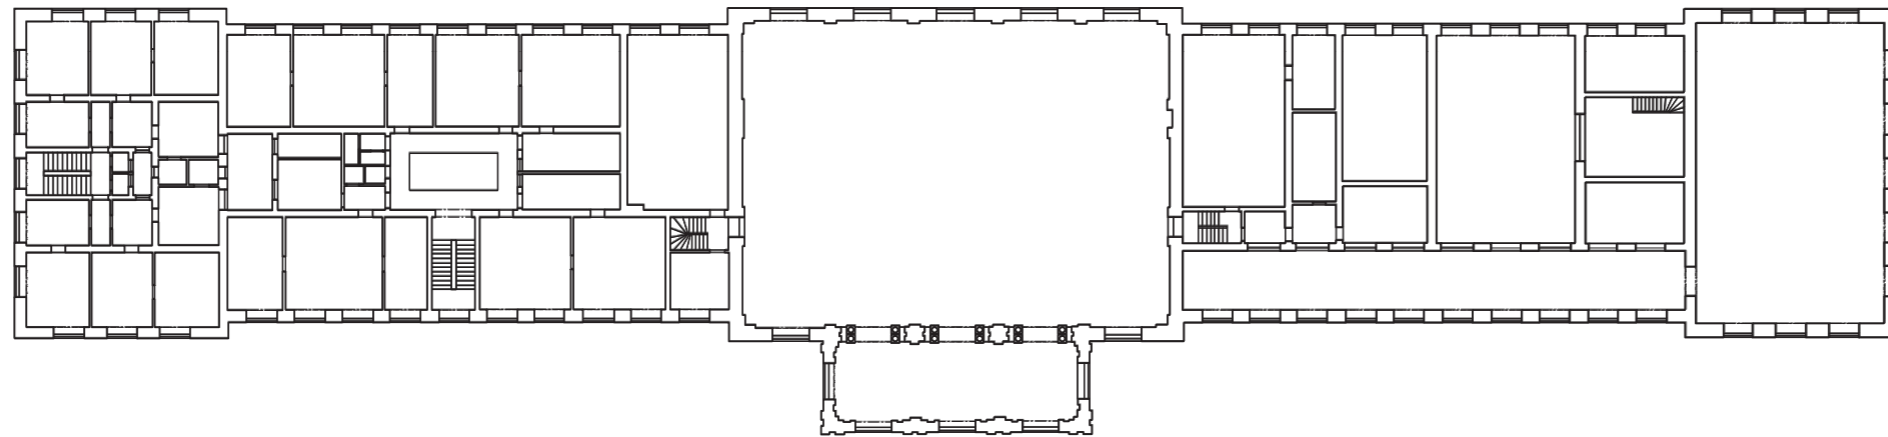

PODÉLNÝ ŘEZ

